


# Konstruktionsbeschreibung

Modell-Nr.	01-10-06-46-10-0032
Bauweise Trennbauteil	Metallständerwand, Einfachständerwand
Anschluss	Innenwand an Dach
Bauweise Flanke	Massivdach mit Unterdecke, Aufbau durchlaufend von Raum zu Raum
Stoßstelle	T-Stoß, dichter Anschluss
Variante	Trennwand mit dichtem Anschluss an die Unterdecke, Decklage durch Fuge getrennt

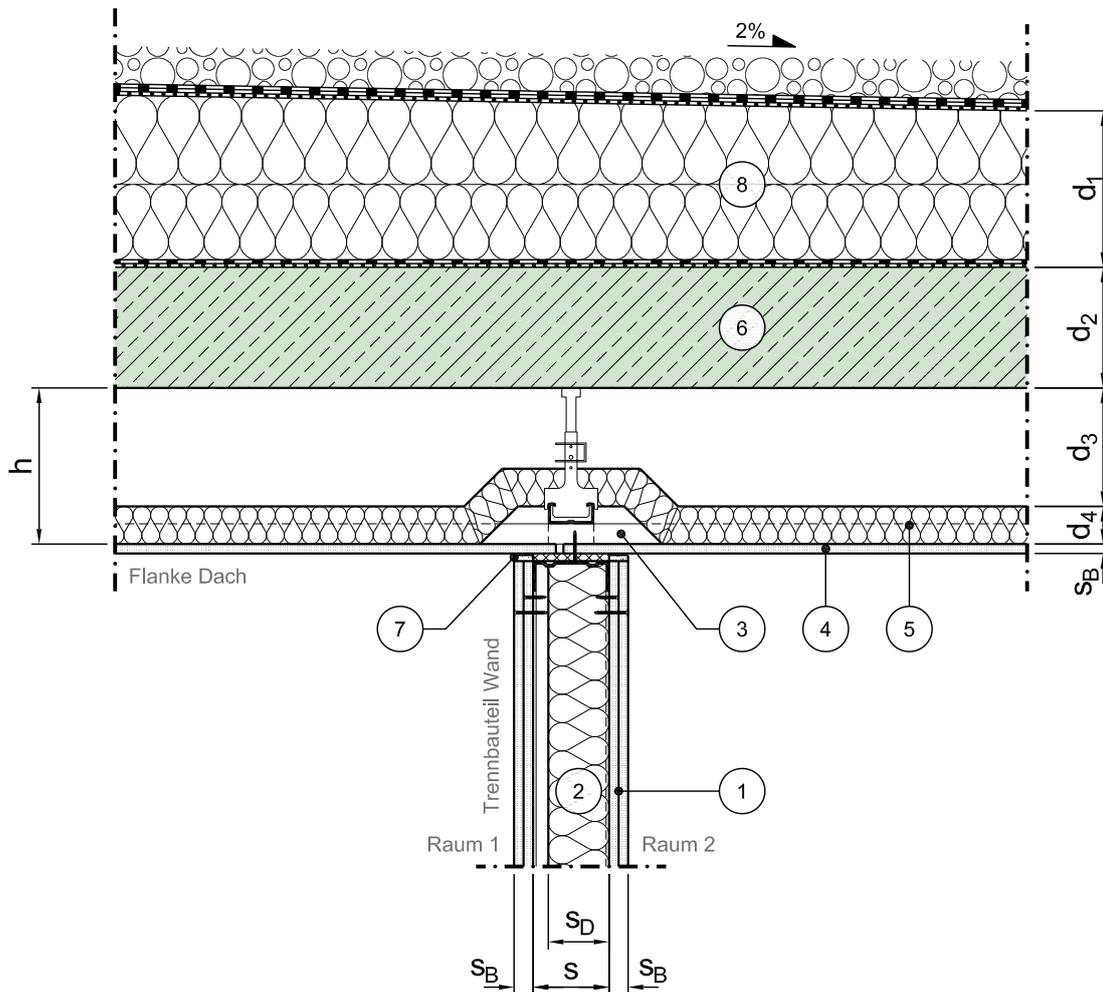

Vertikalschnitt

Maßstab 1:10

	Schichtbezeichnung		Schichtbezeichnung		Schichtbezeichnung
①	Gipsplatte <sup>3)</sup> 15)	⑤	Hohlraumfüllung <sup>18)</sup> 21)	⑨	
②	Ständerwerk mit Hohlraumfüllung <sup>15)</sup> 21)	⑥	Stahlbeton <sup>9)</sup>	⑩	
③	Unterdecke mit Unterkonstruktion aus Holzlatten oder Deckenprofilen <sup>18)</sup>	⑦	Trennstreifen mit Spachtel <sup>22)</sup>	⑪	
④	Gipsplatte <sup>3)</sup> 18)	⑧	Wärmedämmung <sup>24)</sup>	⑫	

Dieses Zeichnungsblatt ist dem "Planungsatlas für den Hochbau" entnommen.  
Bei der Verwendung ist zu beachten, dass im Gesamtwerk ggf. weitere konstruktionsrelevante Hinweise enthalten sind.