


Konstruktionsbeschreibung



Modell-Nr.	01-10-06-46-10-0035
Bauweise Trennbauteil	Metallständerwand, Einfachständerwand
Anschluss	Innenwand an Dach
Bauweise Flanke	Massivdach mit Unterdecke, Aufbau durchlaufend von Raum zu Raum
Stoßstelle	T-Stoß, dichter Anschluss
Variante	Trennwand dicht angeschlossen an Deckenzarge, Unterdecke mit Bandprofilen und Mineralfaser-Deckenplatten in Einlegemontage

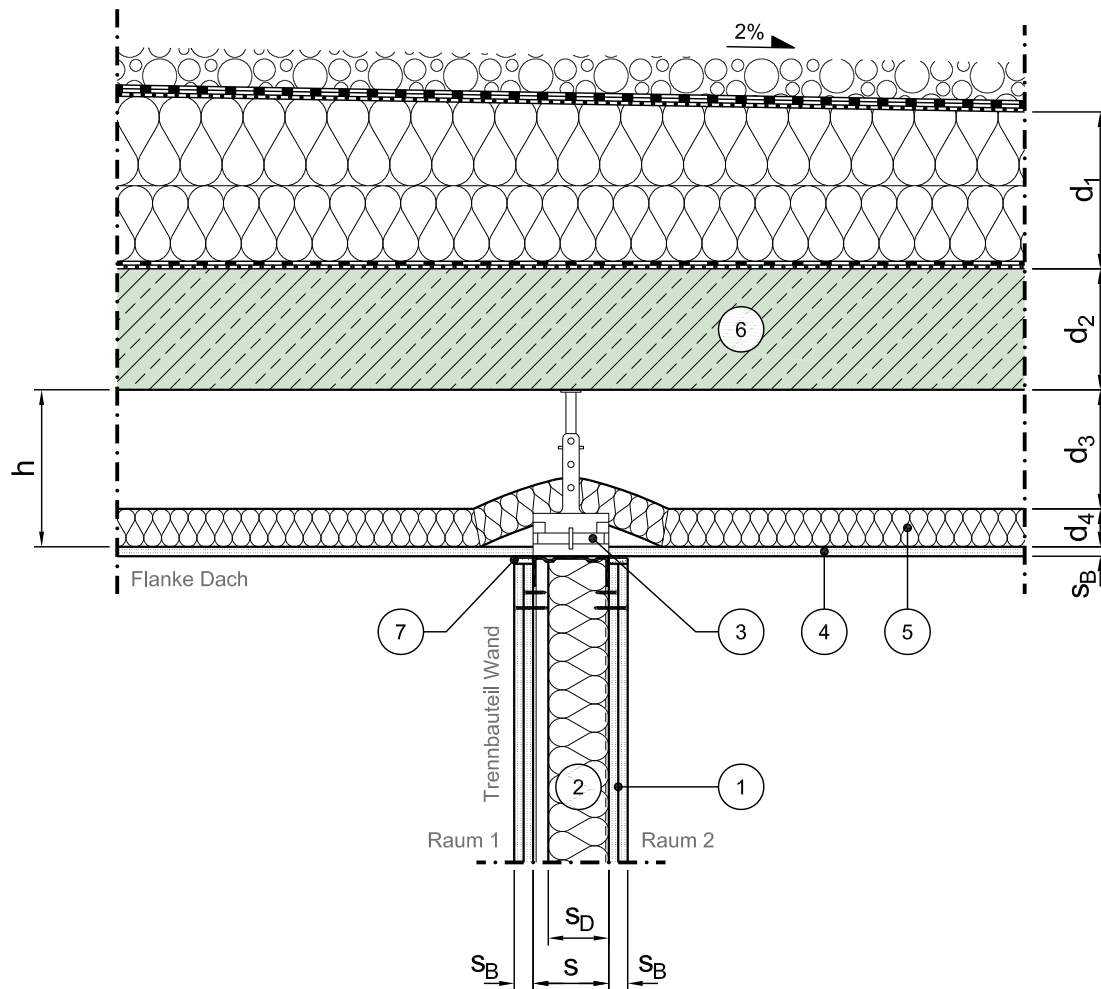

Vertikalschnitt

Maßstab 1:10

	Schichtbezeichnung		Schichtbezeichnung		Schichtbezeichnung
1	Gipsplatte ^{3) 15)}	5	Hohlraumfüllung ^{18) 21)}	9	
2	Ständerwerk mit Hohlraumfüllung ^{15) 21)}	6	Stahlbeton ⁹⁾	10	
3	Unterdecke mit Unterkonstruktion und Abhänger ¹⁸⁾	7	Trennstreifen mit Spachtel ²²⁾	11	
4	Mineralfaser-Deckenplatte	8	Wärmedämmung ²⁴⁾	12	

Dieses Zeichnungsblatt ist dem "Planungsatlas für den Hochbau" entnommen.
Bei der Verwendung ist zu beachten, dass im Gesamtwerk ggf. weitere konstruktionsrelevante Hinweise enthalten sind.