


Konstruktionsbeschreibung

Modell-Nr.	01-10-06-53-08-0038
Bauweise Trennbauteil	Metallständerwand, Einfachständerwand
Anschluss	Innenwand an Dach
Bauweise Flanke	Flachdach in Holzbauweise
Stoßstelle	T-Stoß, gleitender Anschluss
Variante	Trennwand mit gleitendem Anschluss an die Unterdecke dicht angeschlossen, Ansicht A

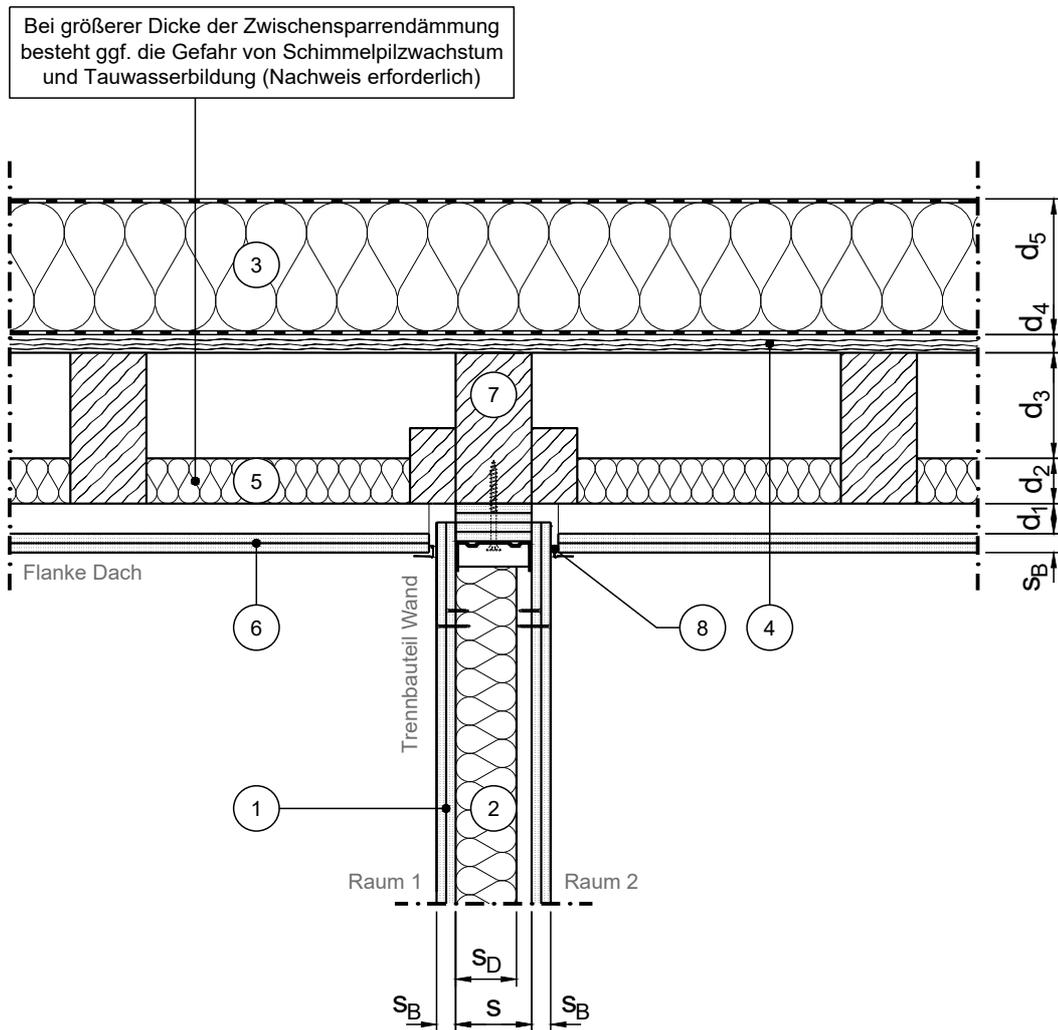

Vertikalschnitt

Maßstab 1:10

	Schichtbezeichnung		Schichtbezeichnung		Schichtbezeichnung
1	Gipsplatte ³⁾ 10)	5	Wärmedämmung	9	
2	Ständerwerk mit Hohlraumfüllung ¹⁰⁾	6	Gipsplatte ³⁾	10	
3	Trittfeste Wärmedämmung	7	Holzbalken	11	
4	Holzschalung	8	Schattenfuge	12	