


Konstruktionsbeschreibung



Modell-Nr.	01-10-06-53-08-0040
Bauweise Trennbauteil	Metallständerwand, Einfachständerwand
Anschluss	Innenwand an Dach
Bauweise Flanke	Flachdach in Holzbauweise
Stoßstelle	T-Stoß, gleitender Anschluss
Variante	Trennwand mit gleitendem Anschluss an die Unterdecke dicht angeschlossen, Ansicht B

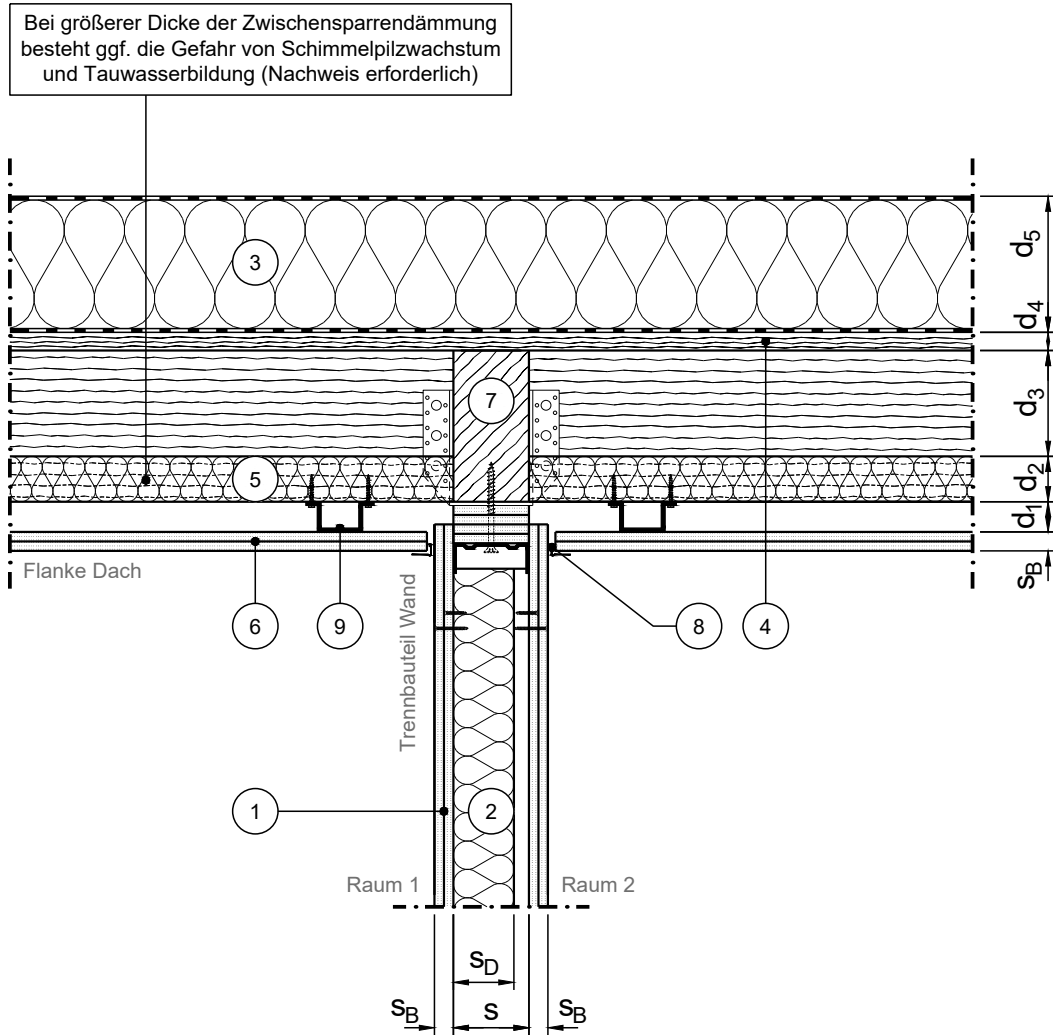

Vertikalschnitt

Maßstab 1:10

	Schichtbezeichnung		Schichtbezeichnung		Schichtbezeichnung
①	Gipsplatte ³⁾ ¹⁰⁾	⑤	Wärmedämmung	⑨	C-Deckenprofil ¹⁶⁾
②	Ständerwerk mit Hohlraumfüllung ¹⁰⁾	⑥	Gipsplatte ³⁾	⑩	
③	Trittfeste Wärmedämmung	⑦	Holzbalken	⑪	
④	Holzschalung	⑧	Schattenfuge	⑫	