


Konstruktionsbeschreibung



Modell-Nr.	01-10-08-32-10-0102
Bauweise Trennbauteil	Metallständerwand, Einfachständerwand
Anschluss	Innenwand an Boden
Bauweise Flanke	Massivboden mit schwimmenden Estrich
Stoßstelle	T-Stoß, dichter Anschluss
Variante	Trennwand auf Massivboden, Estrich durch Trennwandanschluss konstruktiv getrennt

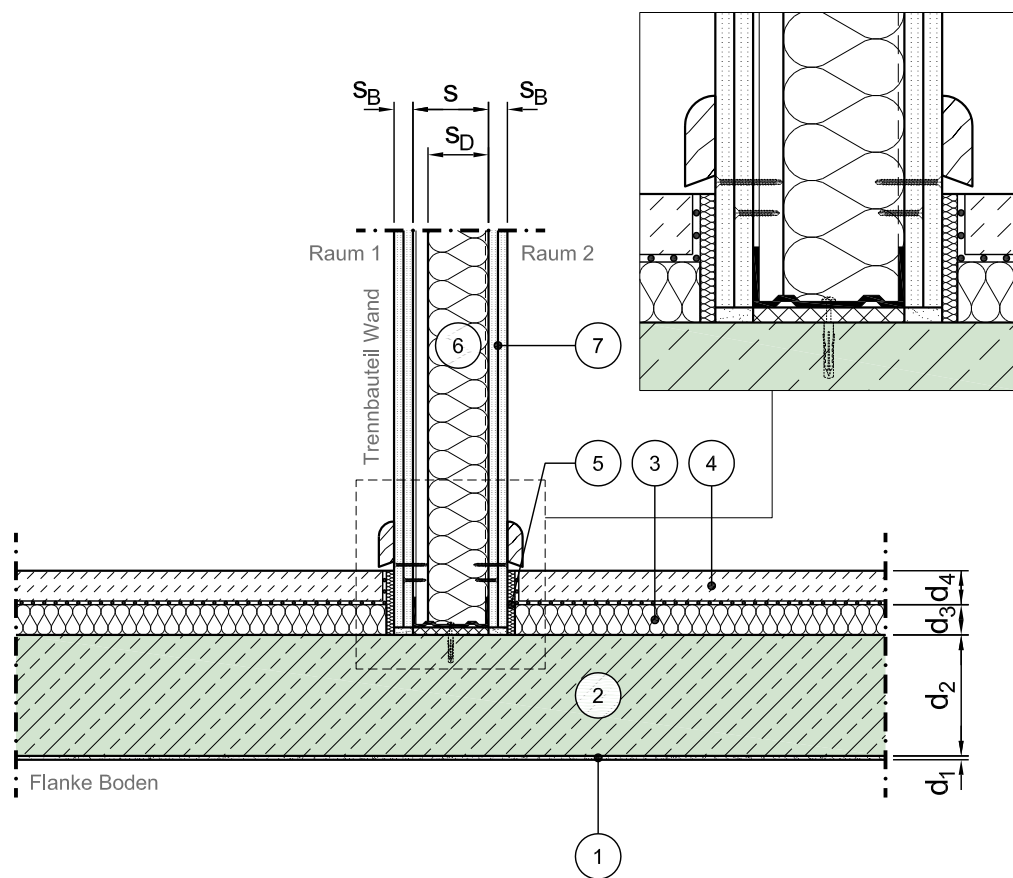

Vertikalschnitt

Maßstab 1:10

	Schichtbezeichnung		Schichtbezeichnung		Schichtbezeichnung
①	Putz	⑤	Randdämmstreifen ⁸⁾	⑨	
②	Stahlbeton ⁹⁾	⑥	Ständerwerk mit Hohlraumfüllung ¹⁰⁾	⑩	
③	Trittschalldämmung ⁷⁾	⑦	Gipsplatte ^{3) 10)}	⑪	
④	schwimmender Estrich ⁶⁾	⑧		⑫	

Dieses Zeichnungsblatt ist dem "Planungsatlas für den Hochbau" entnommen.
Bei der Verwendung ist zu beachten, dass im Gesamtwerk ggf. weitere konstruktionsrelevante Hinweise enthalten sind.