


Konstruktionsbeschreibung

Modell-Nr.	01-10-09-62-10-0102
Bauweise Trennbauteil	Metallständerwand, Einfachständerwand
Anschluss	Innenwand an Bodenplatte
Bauweise Flanke	Massivbodenplatte mit schwimmenden Estrich
Stoßstelle	T-Stoß, dichter Anschluss
Variante	Trennwand auf Massivboden, Estrich durch Trennwandanschluss konstruktiv getrennt

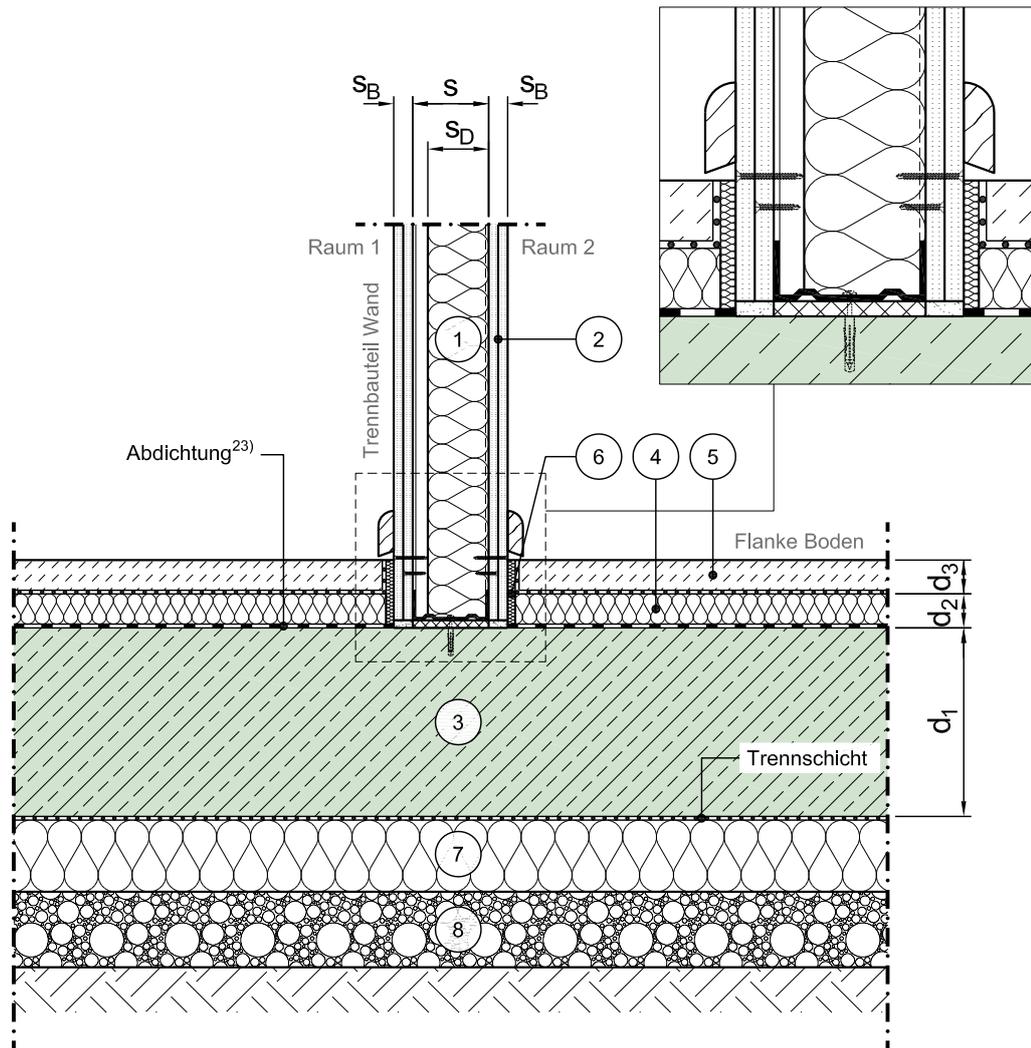

Vertikalschnitt

Maßstab 1:10

	Schichtbezeichnung		Schichtbezeichnung		Schichtbezeichnung
①	Ständerwerk mit Hohlraumfüllung ¹⁰⁾	⑤	schwimmender Estrich ⁶⁾	⑨	
②	Gipsplatte ^{3) 10)}	⑥	Randdämmstreifen ⁸⁾	⑩	
③	Stahlbeton ⁹⁾	⑦	Wärmedämmung ²⁴⁾	⑪	
④	Trittschalldämmung ⁷⁾	⑧	Boden / Verfüllmaterial - teilweise verdichtet	⑫	

Dieses Zeichnungsblatt ist dem "Planungsatlas für den Hochbau" entnommen.
Bei der Verwendung ist zu beachten, dass im Gesamtwerk ggf. weitere konstruktionsrelevante Hinweise enthalten sind.