
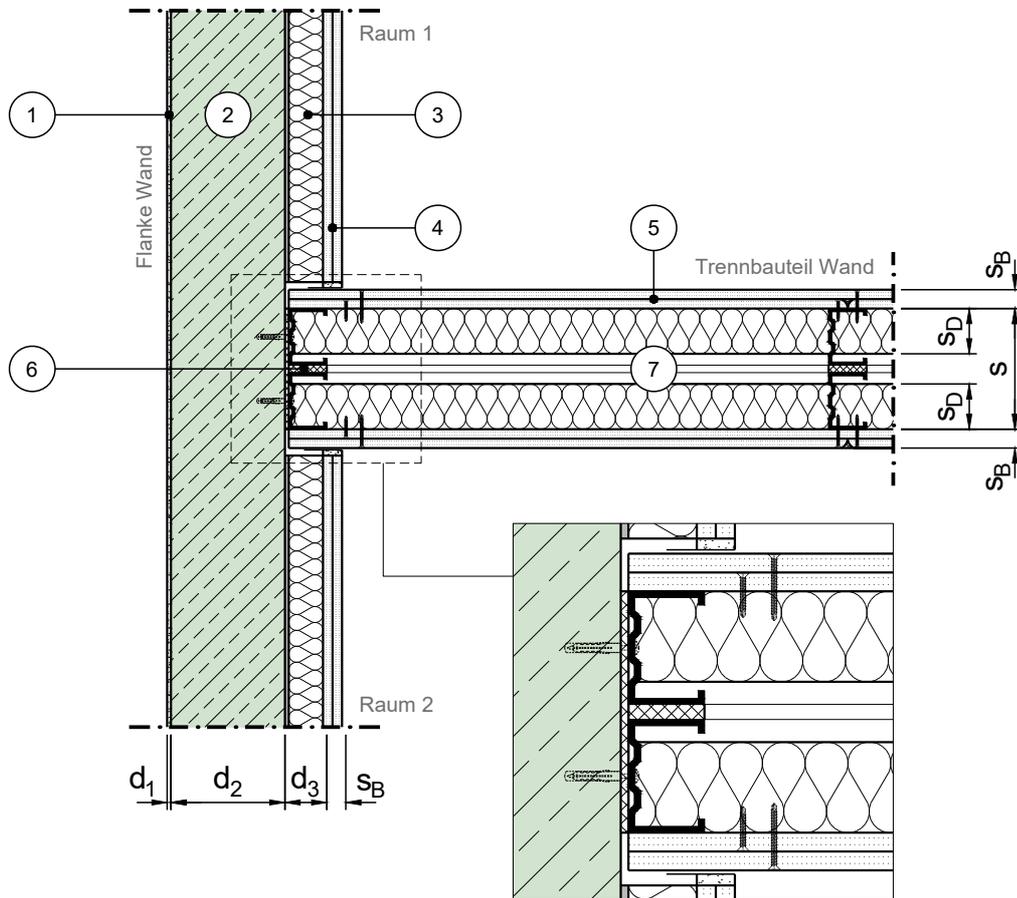


Konstruktionsbeschreibung

Modell-Nr.	01-11-01-06-10-0001
Bauweise Trennbauteil	Metallständerwand, Doppelständerwand
Anschluss	Innenwand an Innenwand / Außenwand
Bauweise Flanke	Massivwand (Normalbeton oder Leichtbeton) mit Vorsatzschale, flächig befestigt, Aufbau in zwei Räumen
Stoßstelle	T-Stoß, dichter Anschluss

Variante

Darstellung Außenwand
(Beispielhaft) ¹⁾

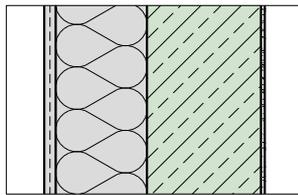

Horizontalschnitt

Maßstab 1:10

	Schichtbezeichnung		Schichtbezeichnung		Schichtbezeichnung
①	Putz	⑤	Gipsplatte ^{3) 10)}	⑨	
②	Normalbeton oder Leichtbeton	⑥	Distanzstreifen ¹¹⁾	⑩	
③	Dämmung ^{4) 13) 23)}	⑦	Ständerwerk mit Hohlraumfüllung ¹⁰⁾	⑪	
④	Gipsplatte ^{3) 13)}	⑧		⑫	