


Konstruktionsbeschreibung

Modell-Nr.	01-11-06-40-10-0001
Bauweise Trennbauteil	Metallständerwand, Doppelständerwand
Anschluss	Innenwand an Dach
Bauweise Flanke	Massivdach ohne Vorsatzschale
Stoßstelle	T-Stoß, dichter Anschluss
Variante	

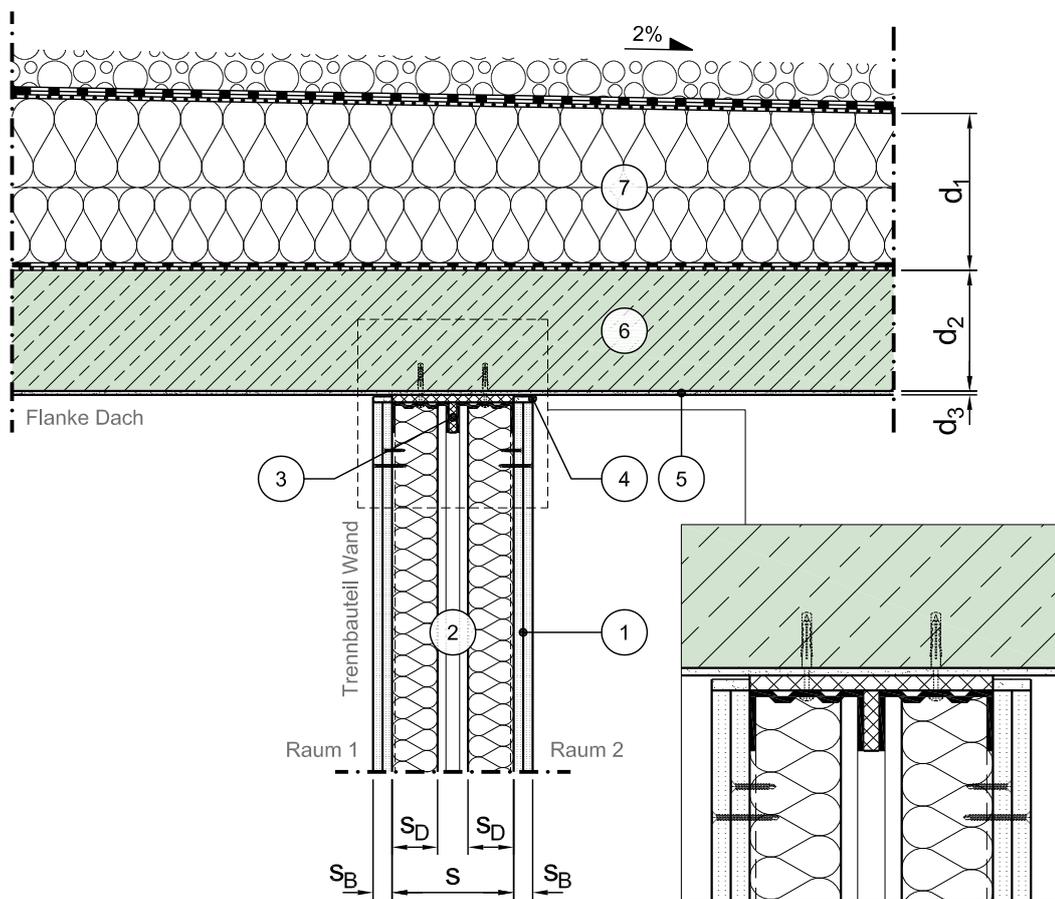

Vertikalschnitt

Maßstab 1:10

	Schichtbezeichnung		Schichtbezeichnung		Schichtbezeichnung
①	Gipsplatte ³⁾ 10)	⑤	Putz	⑨	
②	Ständerwerk mit Hohlraumfüllung ¹⁰⁾	⑥	Stahlbeton ⁹⁾	⑩	
③	Distanzstreifen ¹¹⁾	⑦	Wärmedämmung ²⁴⁾	⑪	
④	Trennstreifen mit Spachtel ²²⁾	⑧		⑫	

Dieses Zeichnungsblatt ist dem "Planungsatlas für den Hochbau" entnommen.
Bei der Verwendung ist zu beachten, dass im Gesamtwerk ggf. weitere konstruktionsrelevante Hinweise enthalten sind.