


# Konstruktionsbeschreibung

Modell-Nr.	01-11-06-41-10-0001
Bauweise Trennbauteil	Metallständerwand, Doppelständerwand
Anschluss	Innenwand an Dach
Bauweise Flanke	Massivdach mit Vorsatzschale, flächig befestigt <sup>2)</sup> , Aufbau nur in einem Raum
Stoßstelle	T-Stoß, dichter Anschluss
Variante	

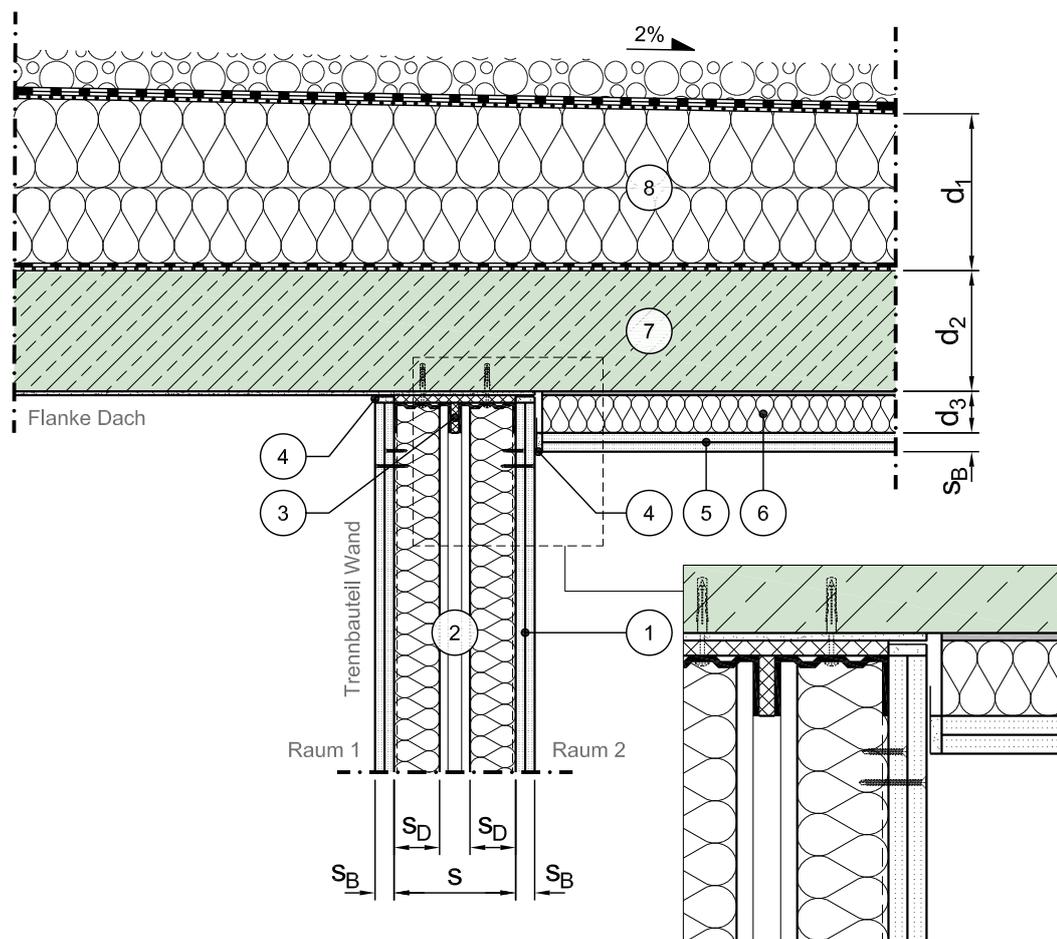

Vertikalschnitt

Maßstab 1:10

	Schichtbezeichnung		Schichtbezeichnung		Schichtbezeichnung
①	Gipsplatte <sup>3)</sup> <sup>10)</sup>	⑤	Gipsplatte <sup>3)</sup>	⑨	
②	Ständerwerk mit Hohlraumfüllung <sup>10)</sup>	⑥	Dämmung <sup>4)</sup>	⑩	
③	Distanzstreifen <sup>11)</sup>	⑦	Stahlbeton <sup>9)</sup>	⑪	
④	Trennstreifen mit Spachtel <sup>22)</sup>	⑧	Wärmedämmung <sup>24)</sup>	⑫	