

# Konstruktionsbeschreibung


Modell-Nr. 01-11-06-43-10-0001  
 Bauweise Trennbauteil Metallständerwand, Doppelständerwand

Anschluss Innenwand an Dach

Bauweise Flanke Massivdach mit Vorsatzschale, freistehend <sup>2)</sup>, Aufbau nur in einem Raum

Stoßstelle T-Stoß, dichter Anschluss

Variante

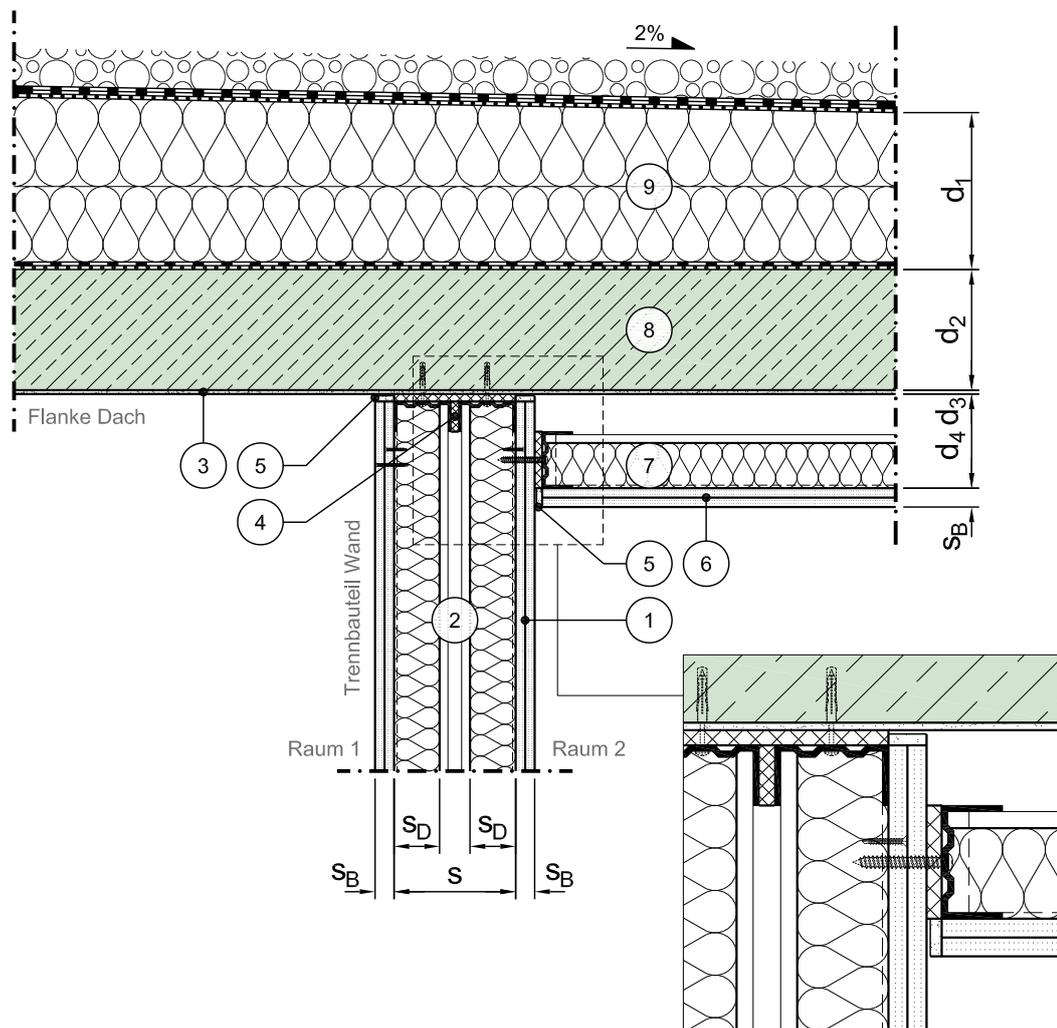

Vertikalschnitt

Maßstab 1:10

	Schichtbezeichnung		Schichtbezeichnung		Schichtbezeichnung
①	Gipsplatte <sup>3) 10)</sup>	⑤	Trennstreifen mit Spachtel <sup>22)</sup>	⑨	Wärmedämmung <sup>24)</sup>
②	Ständerwerk mit Hohlraumfüllung <sup>10)</sup>	⑥	Gipsplatte <sup>3) 5)</sup>	⑩	
③	Putz	⑦	freistehendes Ständerwerk mit Hohlraumfüllung <sup>5)</sup>	⑪	
④	Distanzstreifen <sup>11)</sup>	⑧	Stahlbeton <sup>9)</sup>	⑫	

Dieses Zeichnungsblatt ist dem "Planungsatlas für den Hochbau" entnommen.  
 Bei der Verwendung ist zu beachten, dass im Gesamtwerk ggf. weitere konstruktionsrelevante Hinweise enthalten sind.