


Konstruktionsbeschreibung

Modell-Nr.	01-11-06-53-08-0038
Bauweise Trennbauteil	Metallständerwand, Doppelständerwand
Anschluss	Innenwand an Dach
Bauweise Flanke	Flachdach in Holzbauweise
Stoßstelle	T-Stoß, gleitender Anschluss
Variante	Trennwand mit gleitendem Anschluss an die Unterdecke dicht angeschlossen, Ansicht A

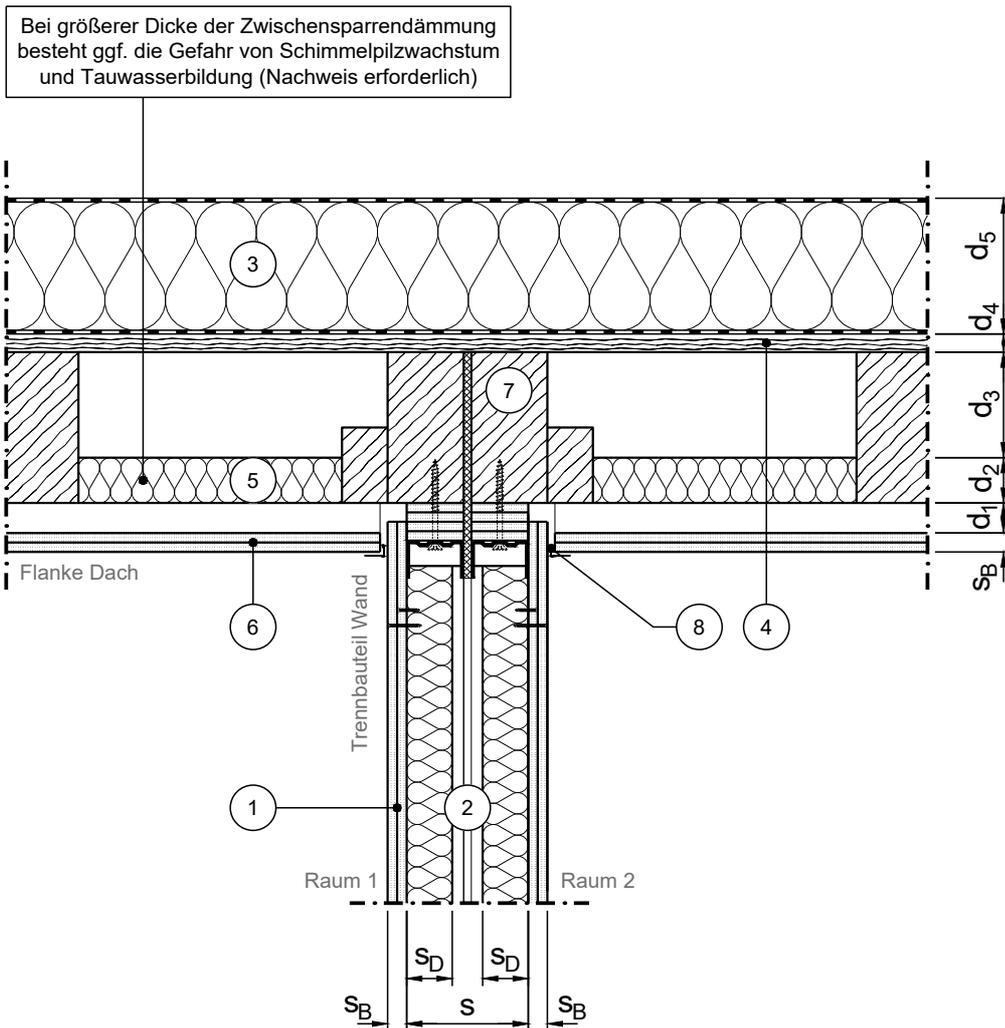

Vertikalschnitt

Maßstab 1:10

	Schichtbezeichnung		Schichtbezeichnung		Schichtbezeichnung
①	Gipsplatte ³⁾ 10)	⑤	Wärmedämmung	⑨	
②	Ständerwerk mit Hohlraumfüllung ¹⁰⁾	⑥	Gipsplatte ³⁾	⑩	
③	Trittfeste Wärmedämmung	⑦	Holzbalken	⑪	
④	Holzschalung	⑧	Schattenfuge	⑫	