

Konstruktionsbeschreibung



Modell-Nr. 01-11-06-53-08-0041


Bauweise Trennbauteil Metallständerwand, Doppelständerwand

Anschluss Innenwand an Dach

Bauweise Flanke Flachdach in Holzbauweise

Stoßstelle T-Stoß, gleitender Anschluss

Variante Trennwand mit gleitendem Anschluss an die abgehängte Unterdecke dicht angeschlossen, Ansicht B

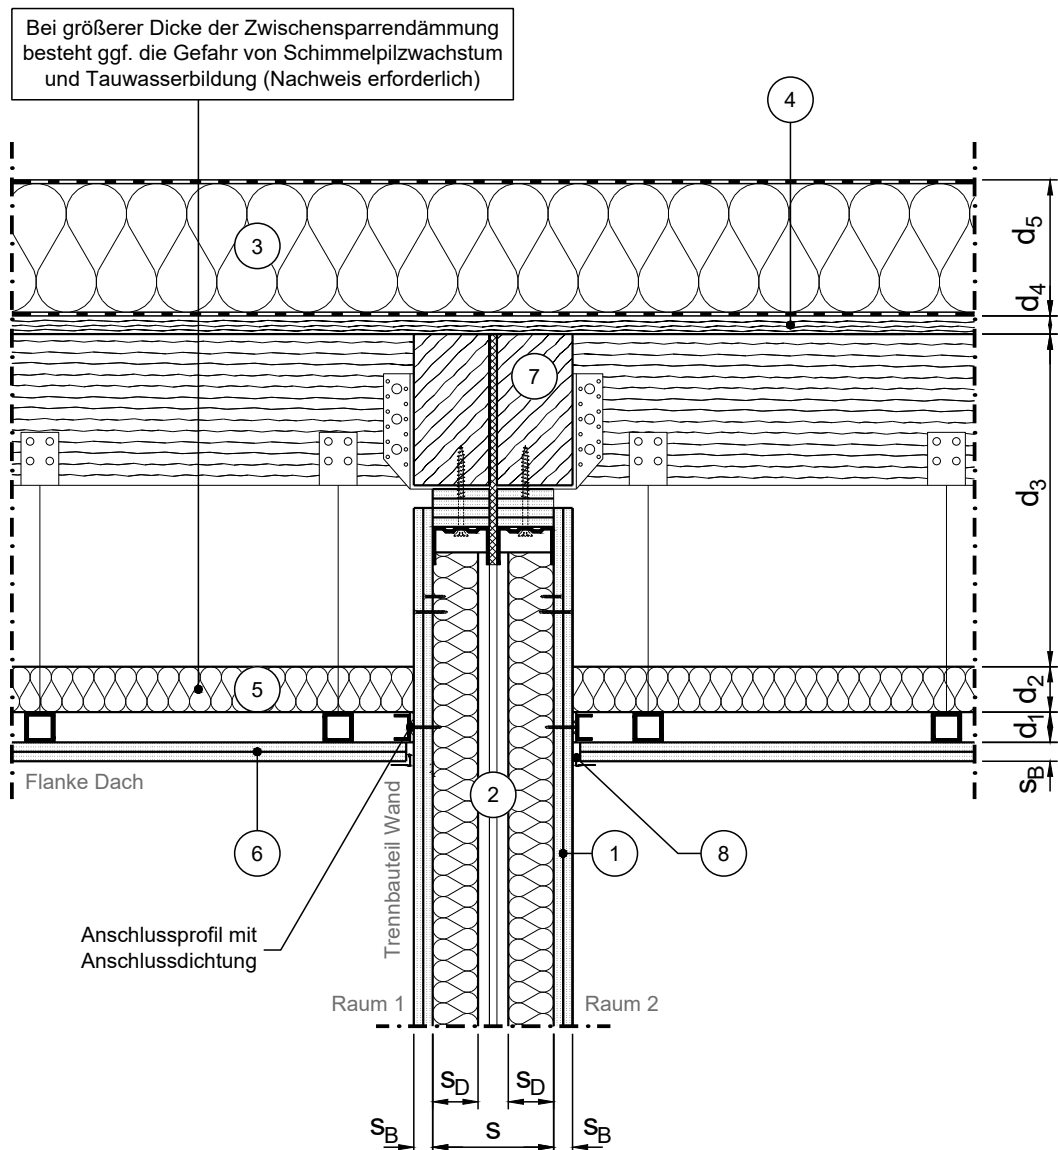

Vertikalschnitt

Maßstab 1:10

	Schichtbezeichnung		Schichtbezeichnung		Schichtbezeichnung
1	Gipsplatte ³⁾ 10)	5	Wärmedämmung	9	
2	Ständerwerk mit Hohlraumfüllung ¹⁰⁾	6	Gipsplatte ³⁾	10	
3	Trittfeste Wärmedämmung	7	Holzbalken	11	
4	Holzschalung	8	Schattenfuge	12	