


# Konstruktionsbeschreibung

Modell-Nr.	01-11-08-32-10-0100
Bauweise Trennbauteil	Metallständerwand, Doppelständerwand
Anschluss	Innenwand an Boden
Bauweise Flanke	Massivboden mit schwimmenden Estrich
Stoßstelle	T-Stoß, dichter Anschluss
Variante	Trennwand auf Estrich ohne Fuge

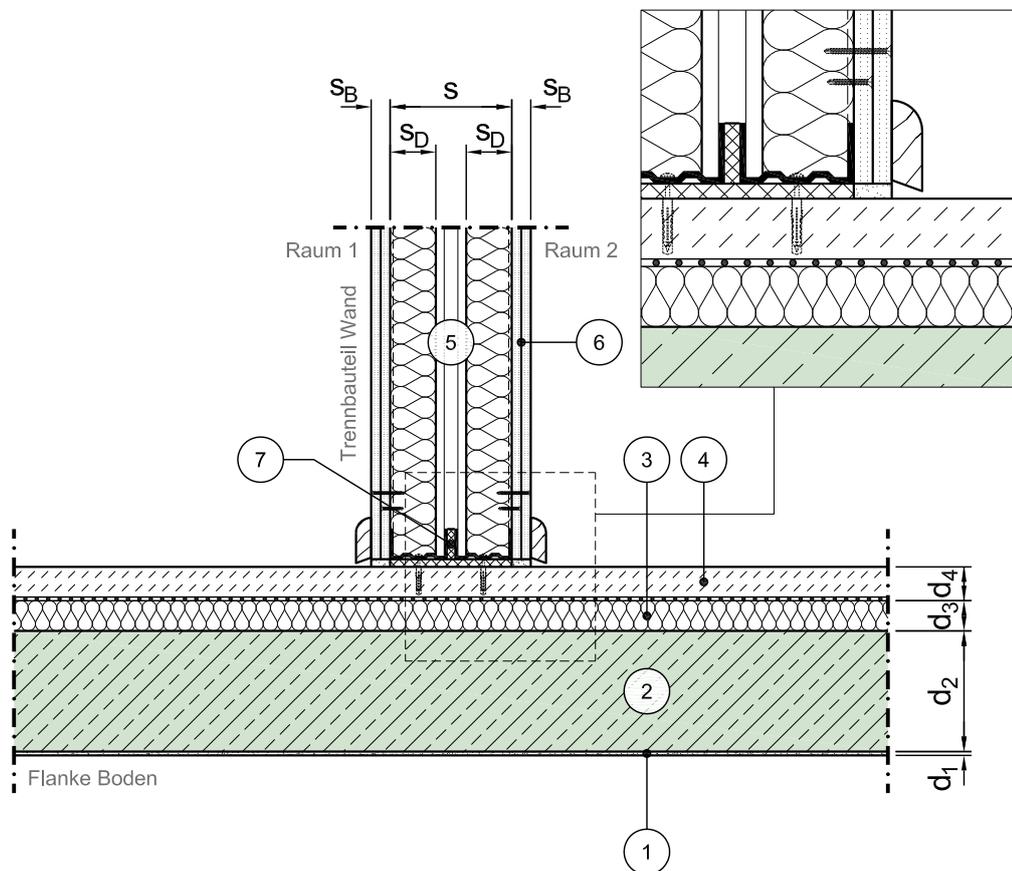

Vertikalschnitt

Maßstab 1:10

	Schichtbezeichnung		Schichtbezeichnung		Schichtbezeichnung
①	Putz	⑤	Ständerwerk mit Hohlraumfüllung <sup>10)</sup>	⑨	
②	Stahlbeton <sup>9)</sup>	⑥	Gipsplatte <sup>3) 10)</sup>	⑩	
③	Trittschalldämmung <sup>7)</sup>	⑦	Distanzstreifen <sup>11)</sup>	⑪	
④	schwimmender Estrich <sup>6)</sup>	⑧		⑫	

Dieses Zeichnungsblatt ist dem "Planungsatlas für den Hochbau" entnommen.  
Bei der Verwendung ist zu beachten, dass im Gesamtwerk ggf. weitere konstruktionsrelevante Hinweise enthalten sind.