


# Konstruktionsbeschreibung

Modell-Nr.	01-11-09-62-10-0102
Bauweise Trennbauteil	Metallständerwand, Doppelständerwand
Anschluss	Innenwand an Bodenplatte
Bauweise Flanke	Massivbodenplatte mit schwimmenden Estrich
Stoßstelle	T-Stoß, dichter Anschluss
Variante	Trennwand auf Massivboden, Estrich durch Trennwandanschluss konstruktiv getrennt

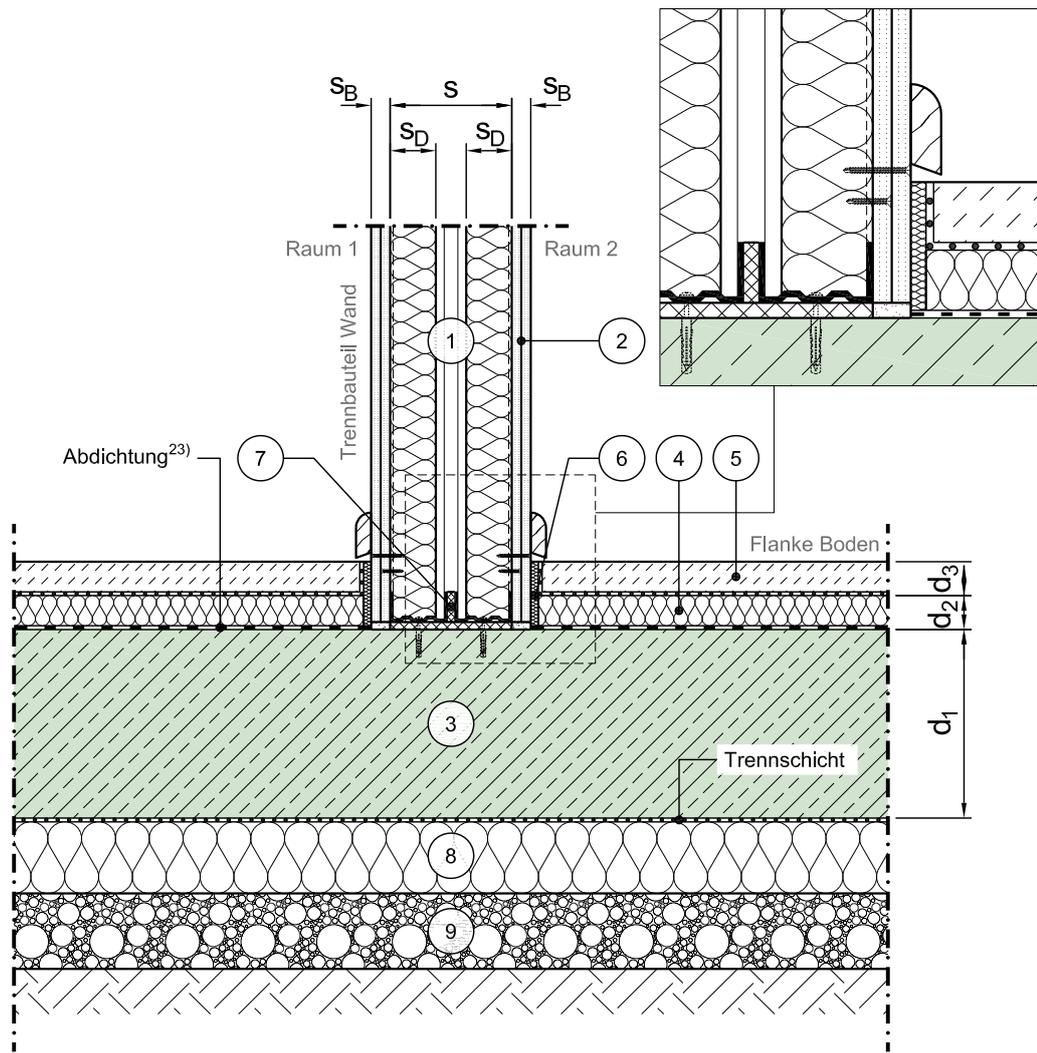

Vertikalschnitt

Maßstab 1:10

	Schichtbezeichnung		Schichtbezeichnung		Schichtbezeichnung
①	Ständerwerk mit Hohlraumfüllung <sup>10)</sup>	⑤	schwimmender Estrich <sup>6)</sup>	⑨	Boden / Verfüllmaterial - teilweise verdichtet
②	Gipsplatte <sup>3) 10)</sup>	⑥	Randdämmstreifen <sup>8)</sup>	⑩	
③	Stahlbeton <sup>9)</sup>	⑦	Distanzstreifen <sup>11)</sup>	⑪	
④	Trittschalldämmung <sup>7)</sup>	⑧	Wärmedämmung <sup>24)</sup>	⑫	

Dieses Zeichnungsblatt ist dem "Planungsatlas für den Hochbau" entnommen.  
Bei der Verwendung ist zu beachten, dass im Gesamtwerk ggf. weitere konstruktionsrelevante Hinweise enthalten sind.