
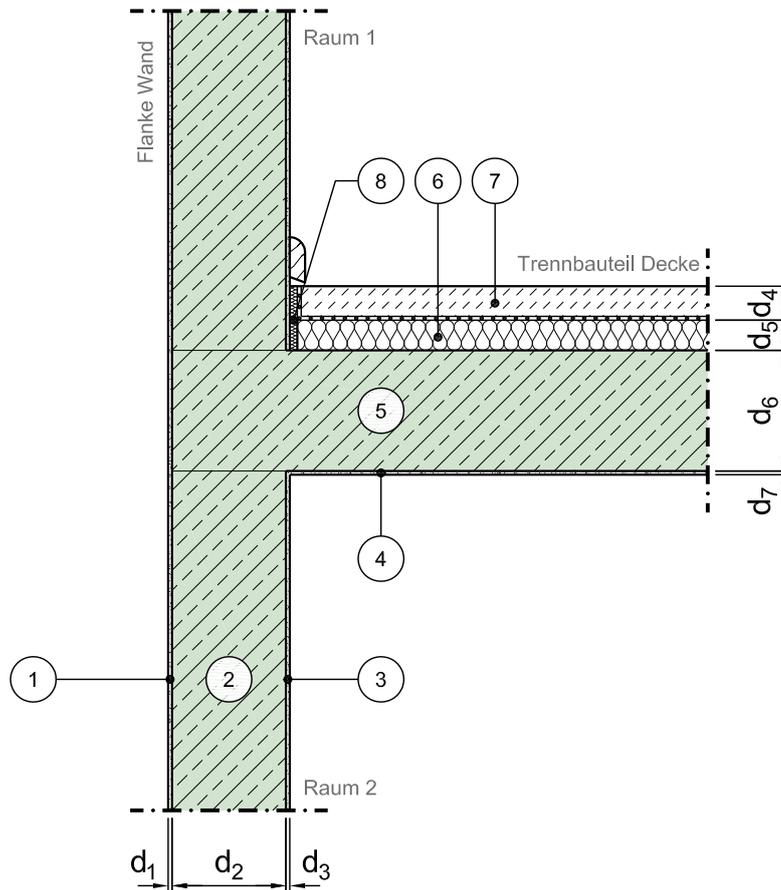


Konstruktionsbeschreibung

Modell-Nr.	02-26-20-01-01-0001
Bauweise Trennbauteil	Massivdecke mit schwimmenden Estrich
Anschluss	Decke / Boden an Innenwand / Außenwand
Bauweise Flanke	Massivwand (Normalbeton oder Leichtbeton) ohne Vorsatzschale
Stoßstelle	T-Stoß, starrer Anschluss
Variante	

Darstellung Außenwand
(Beispielhaft) ¹⁾

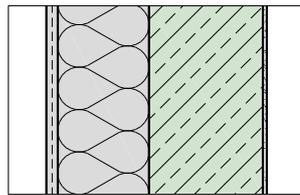

Vertikalschnitt

Maßstab 1:10

	Schichtbezeichnung		Schichtbezeichnung		Schichtbezeichnung
①	Putz	⑤	Stahlbeton ⁹⁾	⑨	
②	Normalbeton oder Leichtbeton	⑥	Trittschalldämmung ⁷⁾	⑩	
③	Putz	⑦	schwimmender Estrich ⁶⁾	⑪	
④	Putz	⑧	Randdämmstreifen ⁸⁾	⑫	

Dieses Zeichnungsblatt ist dem "Planungsatlas für den Hochbau" entnommen.
Bei der Verwendung ist zu beachten, dass im Gesamtwerk ggf. weitere konstruktionsrelevante Hinweise enthalten sind.