



Konstruktionsbeschreibung

Modell-Nr.	02-26-20-04-01-0001
Bauweise Trennbauteil	Massivdecke mit schwimmenden Estrich
Anschluss	Decke / Boden an Innenwand / Außenwand
Bauweise Flanke	Massivwand (Normalbeton oder Leichtbeton) mit Vorsatzschale, freistehend ²⁾ , Aufbau nur in einem Raum
Stoßstelle	T-Stoß, starrer Anschluss
Variante	



Darstellung Außenwand (Beispielhaft) ¹⁾

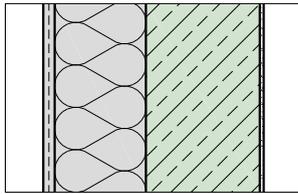

Variante für Flanke Innenwand: Vorsatzschale im oberen Raum

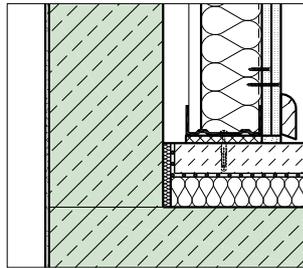

Variante für Flanke Außenwand: Vorsatzschale im oberen Raum

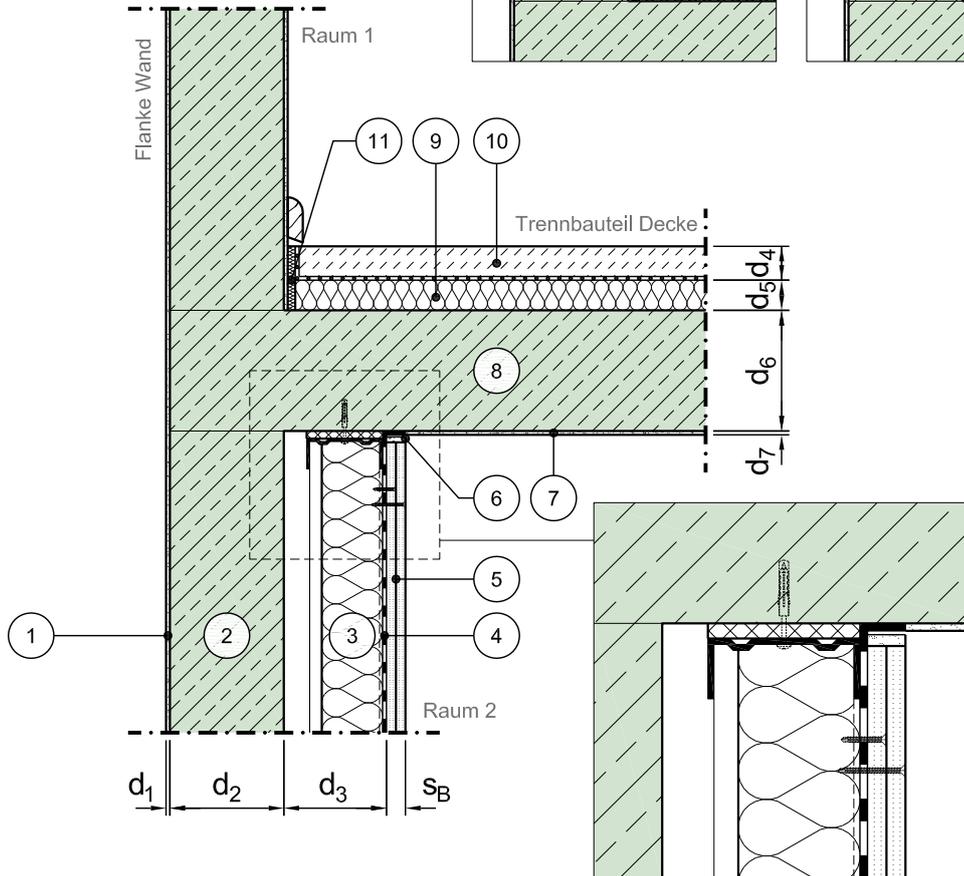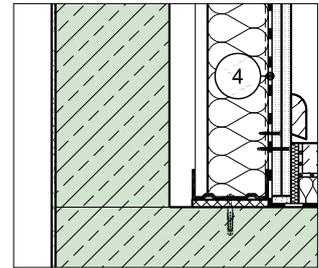

Vertikalschnitt

Maßstab 1:10

	Schichtbezeichnung		Schichtbezeichnung		Schichtbezeichnung
①	Putz	⑤	Gipsplatte ^{3) 5)}	⑨	Trittschalldämmung ⁷⁾
②	Normalbeton oder Leichtbeton	⑥	Trennstreifen mit Spachtel ²²⁾	⑩	schwimmender Estrich ⁶⁾
③	freistehendes Ständerwerk mit Hohlraumfüllung ⁵⁾	⑦	Putz	⑪	Randdämmstreifen ⁸⁾
④	Dampfbremse (falls erforderlich)	⑧	Stahlbeton ⁹⁾	⑫	