


# Konstruktionsbeschreibung

Modell-Nr.	02-26-21-01-02-0001
Bauweise Trennbauteil	Massivdecke mit schwimmenden Estrich
Anschluss	Decke / Boden an Innenwand
Bauweise Flanke	Massivwand (Normalbeton oder Leichtbeton) ohne Vorsatzschale
Stoßstelle	K-Stoß, starrer Anschluss

Variante

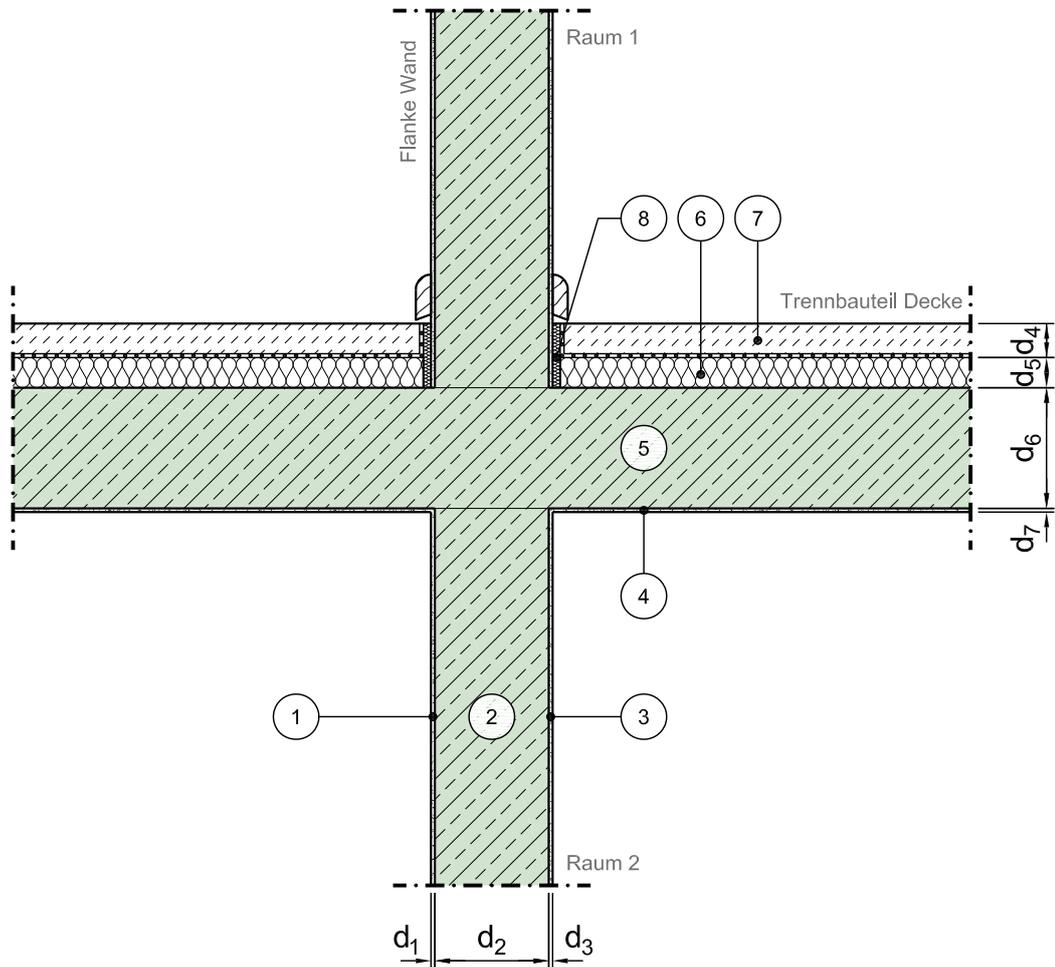

Vertikalschnitt

Maßstab 1:10

	Schichtbezeichnung		Schichtbezeichnung		Schichtbezeichnung
①	Putz	⑤	Stahlbeton <sup>9)</sup>	⑨	
②	Normalbeton oder Leichtbeton	⑥	Trittschalldämmung <sup>7)</sup>	⑩	
③	Putz	⑦	schwimmender Estrich <sup>6)</sup>	⑪	
④	Putz	⑧	Randdämmstreifen <sup>8)</sup>	⑫	