Konstruktionsbeschreibung

Modell-Nr.	02-26-21-02-02-0001
Bauweise Trennbauteil	Massivdecke mit schwimmenden Estrich
Anschluss	Decke / Boden an Innenwand
Bauweise Flanke	Massivwand (Normalbeton oder Leichtbeton) mit Vorsatzschale, flächig befestigt [2)], Aufbau nur in einem Raum
Stoßstelle	K-Stoß, starrer Anschluss
Variante	

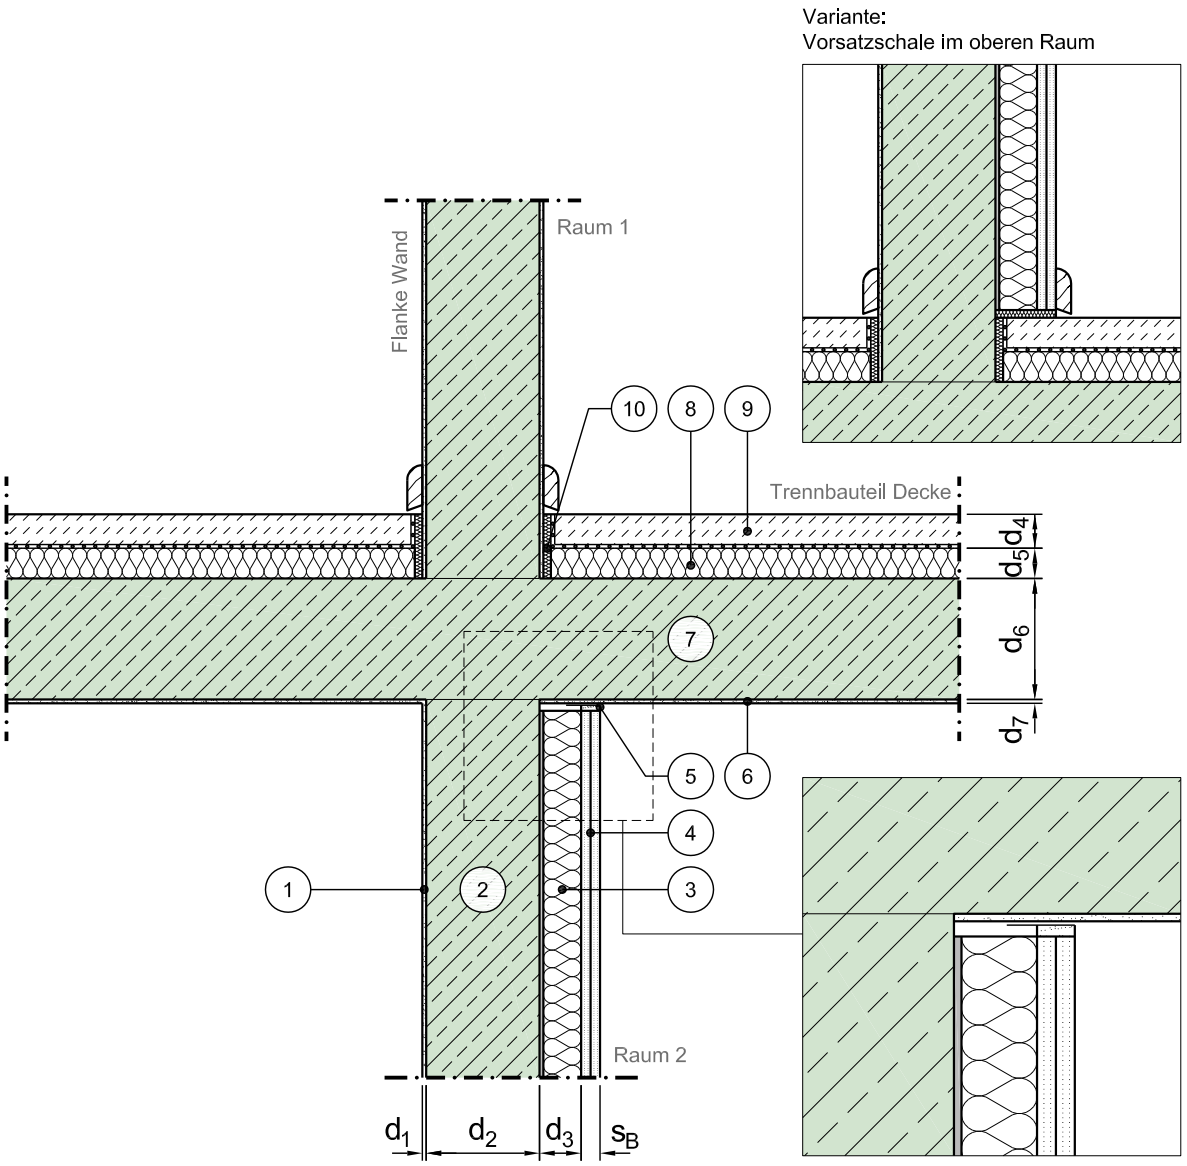

Vertikalschnitt

Maßstab 1:10

	Schichtbezeichnung		Schichtbezeichnung		Schichtbezeichnung
1	Putz	5	Trennstreifen mit Spachtel [22)]	9	schwimmender Estrich [6)]
2	Normalbeton oder Leichtbeton	6	Putz	10	Randdämmstreifen [8)]
3	Dämmung [4)]	7	Stahlbeton [9)]	11	
4	Gipsplatte [3)]	8	Trittschalldämmung [7)]	12	

Dieses Zeichnungsblatt ist dem "Planungsatlas für den Hochbau" entnommen.
Bei der Verwendung ist zu beachten, dass im Gesamtwerk ggf. weitere konstruktionsrelevante Hinweise enthalten sind.