


# Konstruktionsbeschreibung

Modell-Nr.	02-26-21-04-02-0001
Bauweise Trennbauteil	Massivdecke mit schwimmenden Estrich
Anschluss	Decke / Boden an Innenwand
Bauweise Flanke	Massivwand (Normalbeton oder Leichtbeton) mit Vorsatzschale, freistehend <sup>2)</sup> , Aufbau nur in einem Raum
Stoßstelle	K-Stoß, starrer Anschluss
Variante	

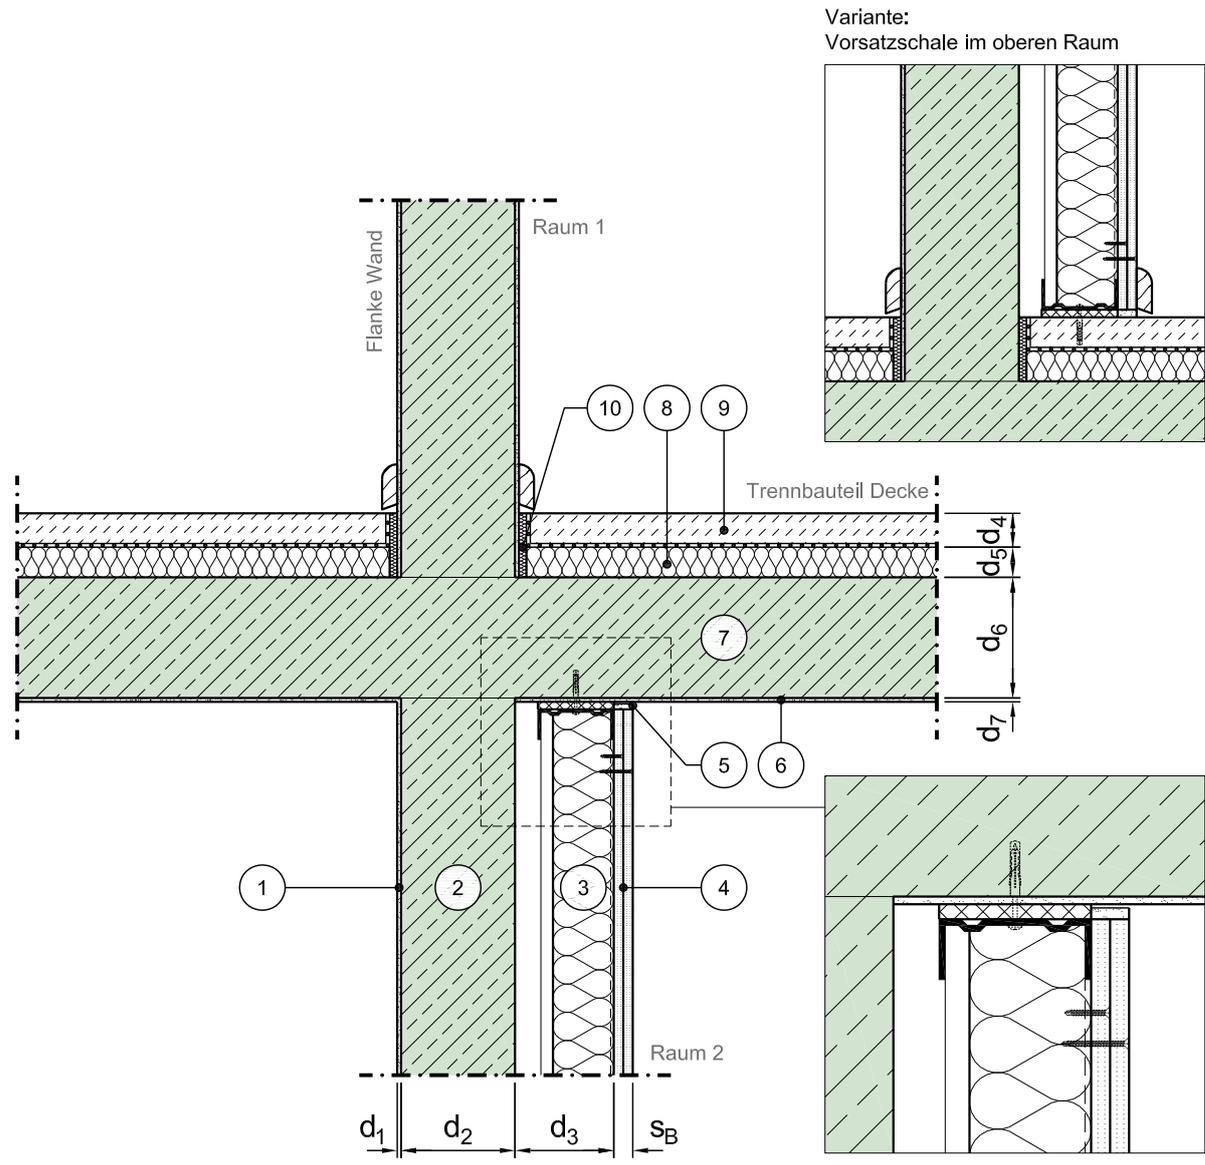

Vertikalschnitt

Maßstab 1:10

	Schichtbezeichnung		Schichtbezeichnung		Schichtbezeichnung
①	Putz	⑤	Trennstreifen mit Spachtel <sup>22)</sup>	⑨	schwimmender Estrich <sup>6)</sup>
②	Normalbeton oder Leichtbeton	⑥	Putz	⑩	Randdämmstreifen <sup>8)</sup>
③	freistehendes Ständerwerk mit Hohlraumfüllung <sup>5)</sup>	⑦	Stahlbeton <sup>9)</sup>	⑪	
④	Gipsplatte <sup>3) 5)</sup>	⑧	Trittschalldämmung <sup>7)</sup>	⑫	

Dieses Zeichnungsblatt ist dem "Planungsatlas für den Hochbau" entnommen.  
Bei der Verwendung ist zu beachten, dass im Gesamtwerk ggf. weitere konstruktionsrelevante Hinweise enthalten sind.