


Konstruktionsbeschreibung

Modell-Nr.	02-26-21-10-11-0100
Bauweise Trennbauteil	Massivdecke mit schwimmenden Estrich
Anschluss	Decke / Boden an Innenwand
Bauweise Flanke	Metalständerwand, Einfachständerwand
Stoßstelle	K-Stoß, dichter Anschluss
Variante	Trennwand auf Estrich ohne Fuge

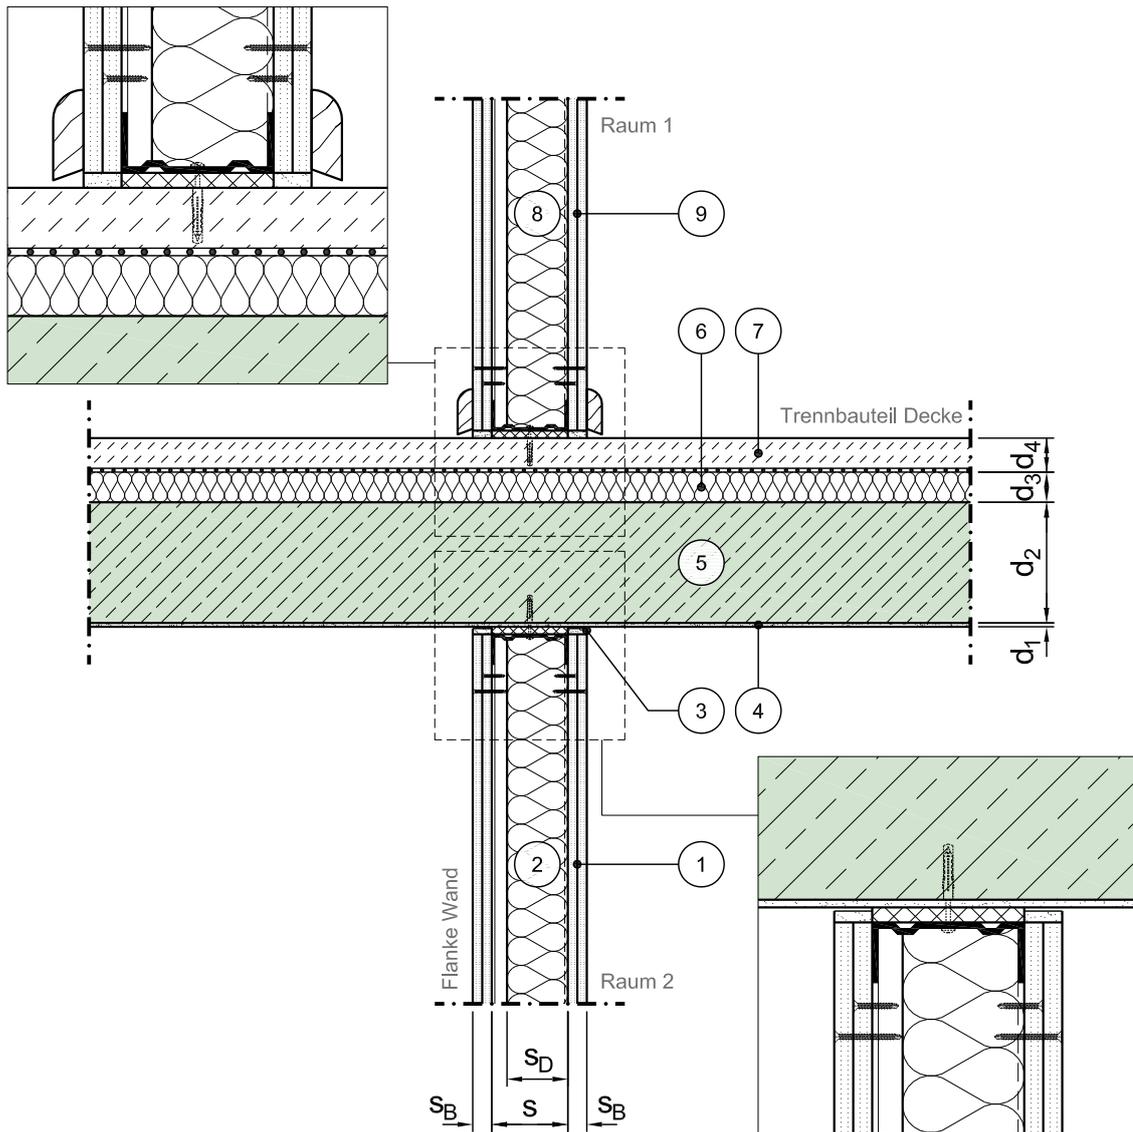

Vertikalschnitt

Maßstab 1:10

	Schichtbezeichnung		Schichtbezeichnung		Schichtbezeichnung
1	Gipsplatte ³⁾ ¹⁰⁾	5	Stahlbeton ⁹⁾	9	Gipsplatte ³⁾ ¹⁰⁾
2	Ständerwerk mit Hohlraumfüllung ¹⁰⁾	6	Trittschalldämmung ⁷⁾	10	
3	Trennstreifen mit Spachtel ²²⁾	7	schwimmender Estrich ⁶⁾	11	
4	Putz	8	Ständerwerk mit Hohlraumfüllung ¹⁰⁾	12	

Dieses Zeichnungsblatt ist dem "Planungsatlas für den Hochbau" entnommen.
Bei der Verwendung ist zu beachten, dass im Gesamtwerk ggf. weitere konstruktionsrelevante Hinweise enthalten sind.