


Konstruktionsbeschreibung

Modell-Nr.	02-26-21-10-11-0101
Bauweise Trennbauteil	Massivdecke mit schwimmenden Estrich
Anschluss	Decke / Boden an Innenwand
Bauweise Flanke	Metallständerwand, Einfachständerwand
Stoßstelle	K-Stoß, dichter Anschluss
Variante	Trennwand auf Estrich mit Fuge

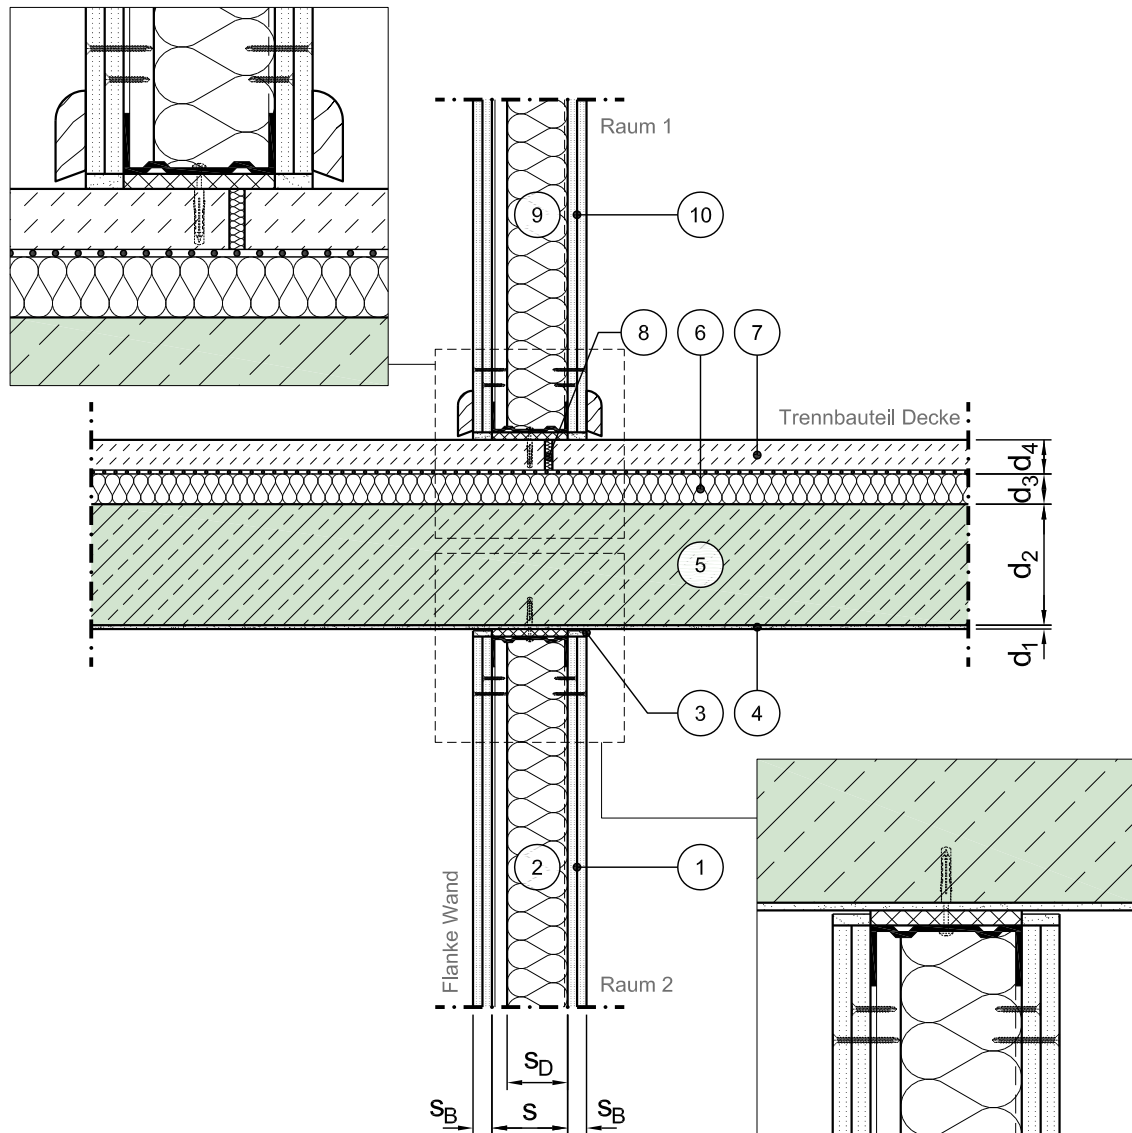

Vertikalschnitt

Maßstab 1:10

	Schichtbezeichnung		Schichtbezeichnung		Schichtbezeichnung
1	Gipsplatte ³⁾ 10)	5	Stahlbeton ⁹⁾	9	Ständerwerk mit Hohlraumfüllung ¹⁰⁾
2	Ständerwerk mit Hohlraumfüllung ¹⁰⁾	6	Trittschalldämmung ⁷⁾	10	Gipsplatte ³⁾ 10)
3	Trennstreifen mit Spachtel ²²⁾	7	schwimmender Estrich ⁶⁾	11	
4	Putz	8	Trennfuge	12	