


# Konstruktionsbeschreibung

Modell-Nr.	02-26-21-10-11-0102
Bauweise Trennbauteil	Massivdecke mit schwimmenden Estrich
Anschluss	Decke / Boden an Innenwand
Bauweise Flanke	Metalständerwand, Einfachständerwand
Stoßstelle	K-Stoß, dichter Anschluss
Variante	Trennwand auf Massivboden, Estrich durch Trennwandanschluss konstruktiv getrennt

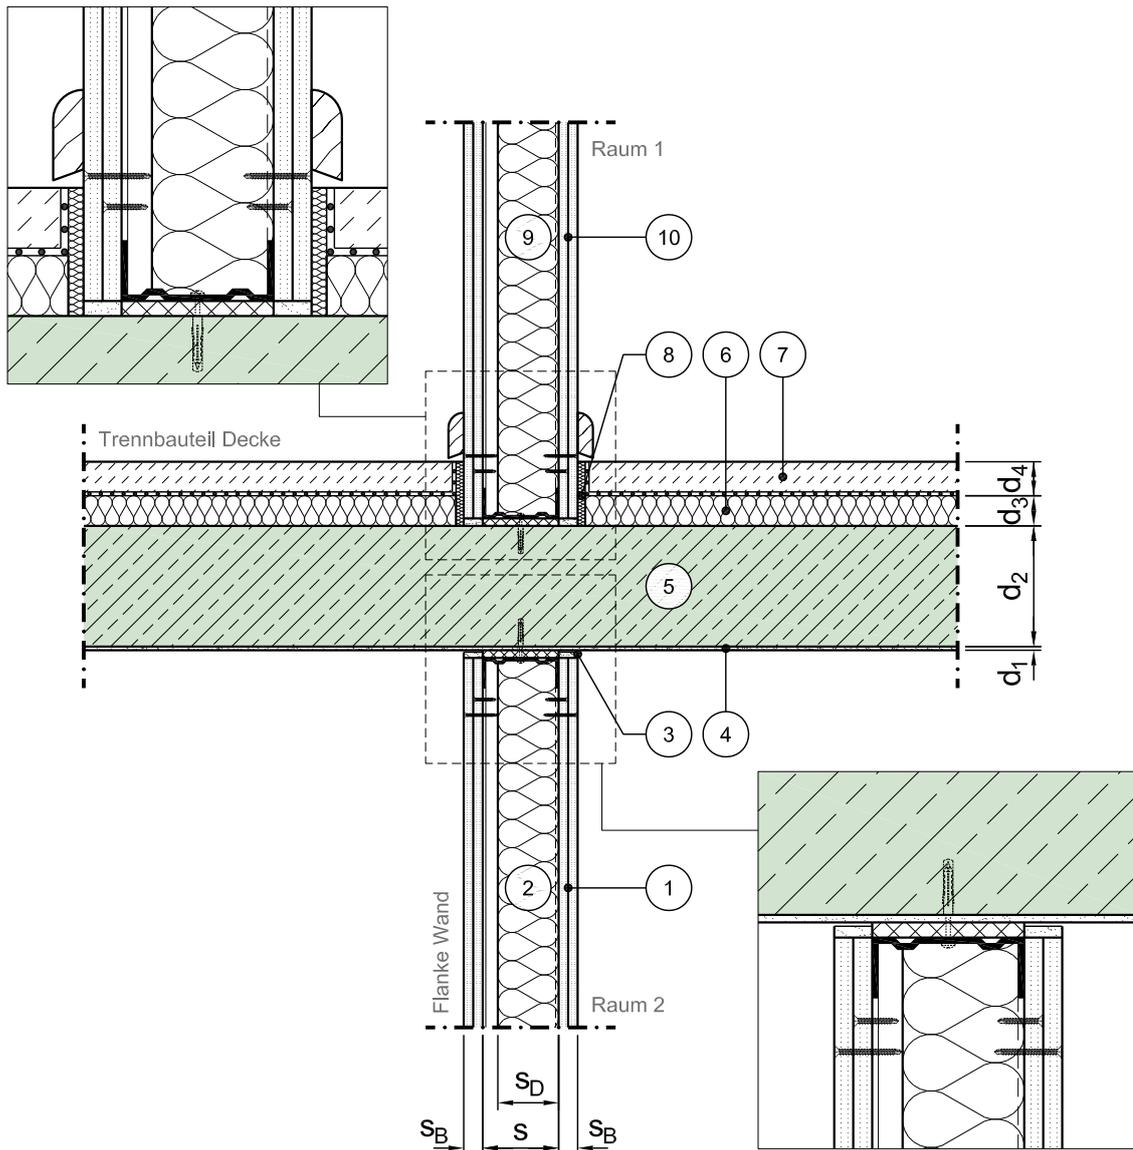

Vertikalschnitt

Maßstab 1:10

	Schichtbezeichnung		Schichtbezeichnung		Schichtbezeichnung
①	Gipsplatte <sup>3)</sup> 10)	⑤	Stahlbeton <sup>9)</sup>	⑨	Ständerwerk mit Hohlraumfüllung <sup>10)</sup>
②	Ständerwerk mit Hohlraumfüllung <sup>10)</sup>	⑥	Trittschalldämmung <sup>7)</sup>	⑩	Gipsplatte <sup>3)</sup> 10)
③	Trennstreifen mit Spachtel <sup>22)</sup>	⑦	schwimmender Estrich <sup>6)</sup>	⑪	
④	Putz	⑧	Randdämmstreifen <sup>8)</sup>	⑫	

Dieses Zeichnungsblatt ist dem "Planungsatlas für den Hochbau" entnommen.  
Bei der Verwendung ist zu beachten, dass im Gesamtwerk ggf. weitere konstruktionsrelevante Hinweise enthalten sind.