


Konstruktionsbeschreibung

Modell-Nr.	02-26-21-11-11-0100
Bauweise Trennbauteil	Massivdecke mit schwimmenden Estrich
Anschluss	Decke / Boden an Innenwand
Bauweise Flanke	Metalständerwand, Doppelständerwand
Stoßstelle	K-Stoß, dichter Anschluss
Variante	Trennwand auf Estrich ohne Fuge

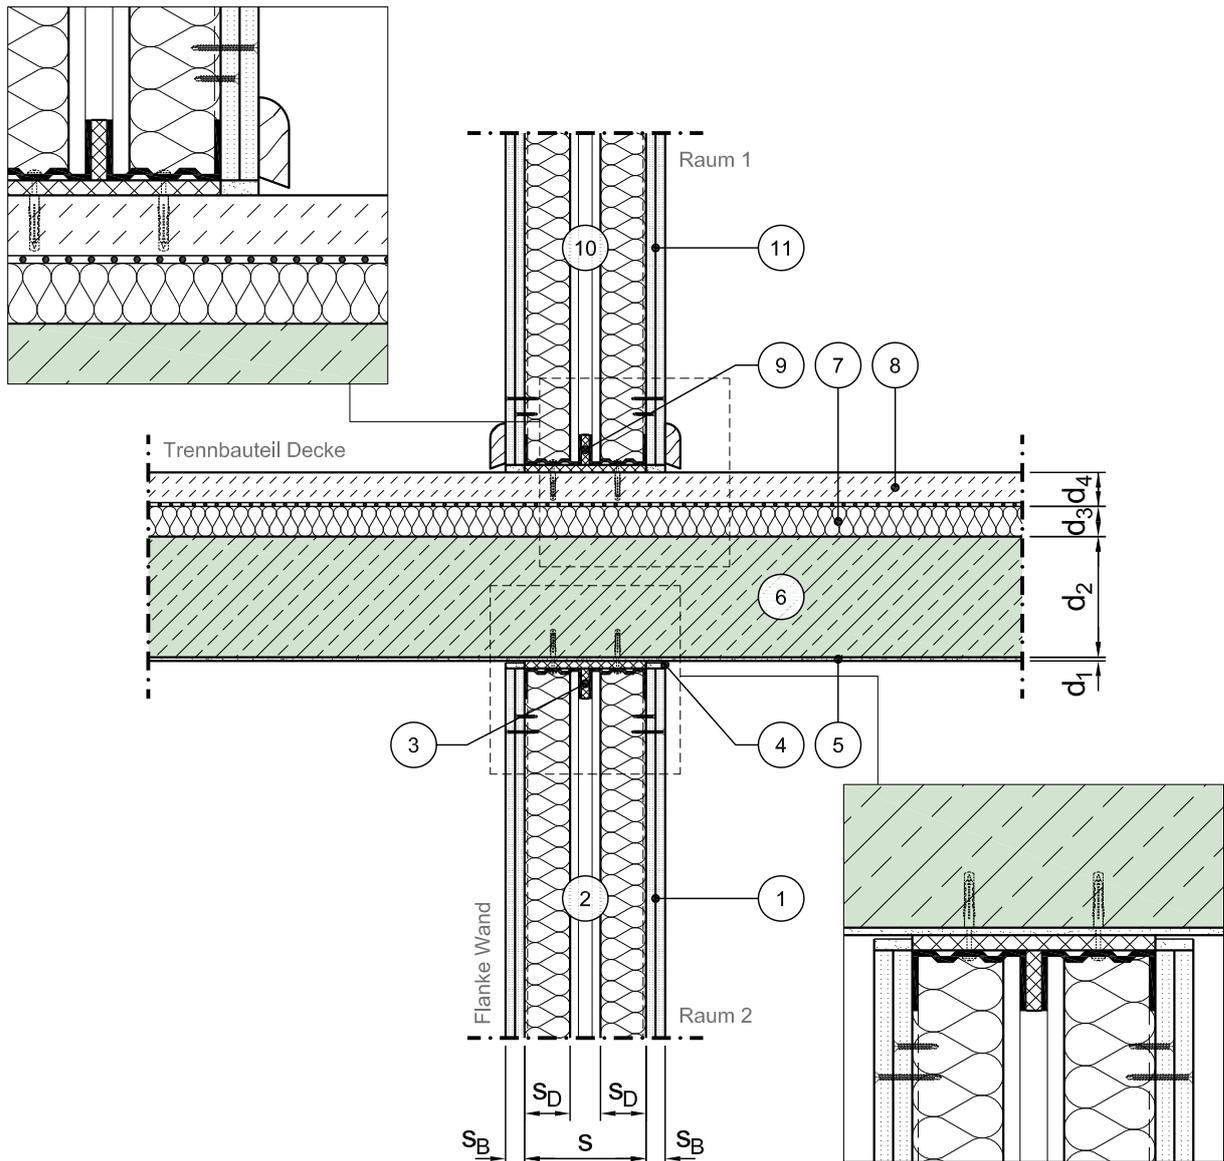

Vertikalschnitt

Maßstab 1:10

	Schichtbezeichnung		Schichtbezeichnung		Schichtbezeichnung
①	Gipsplatte ³⁾ ¹⁰⁾	⑤	Putz	⑨	Distanzstreifen ¹¹⁾
②	Ständerwerk mit Hohlräumfüllung ¹⁰⁾	⑥	Stahlbeton ⁹⁾	⑩	Ständerwerk mit Hohlräumfüllung ¹⁰⁾
③	Distanzstreifen ¹¹⁾	⑦	Trittschalldämmung ⁷⁾	⑪	Gipsplatte ³⁾ ¹⁰⁾
④	Trennstreifen mit Spachtel ²²⁾	⑧	schwimmender Estrich ⁶⁾	⑫	

Dieses Zeichnungsblatt ist dem "Planungsatlas für den Hochbau" entnommen.
Bei der Verwendung ist zu beachten, dass im Gesamtwerk ggf. weitere konstruktionsrelevante Hinweise enthalten sind.