


Konstruktionsbeschreibung

Modell-Nr.	02-26-21-11-11-0101
Bauweise Trennbauteil	Massivdecke mit schwimmenden Estrich
Anschluss	Decke / Boden an Innenwand
Bauweise Flanke	Metallständerwand, Doppelständerwand
Stoßstelle	K-Stoß, dichter Anschluss
Variante	Trennwand auf Estrich mit Fuge

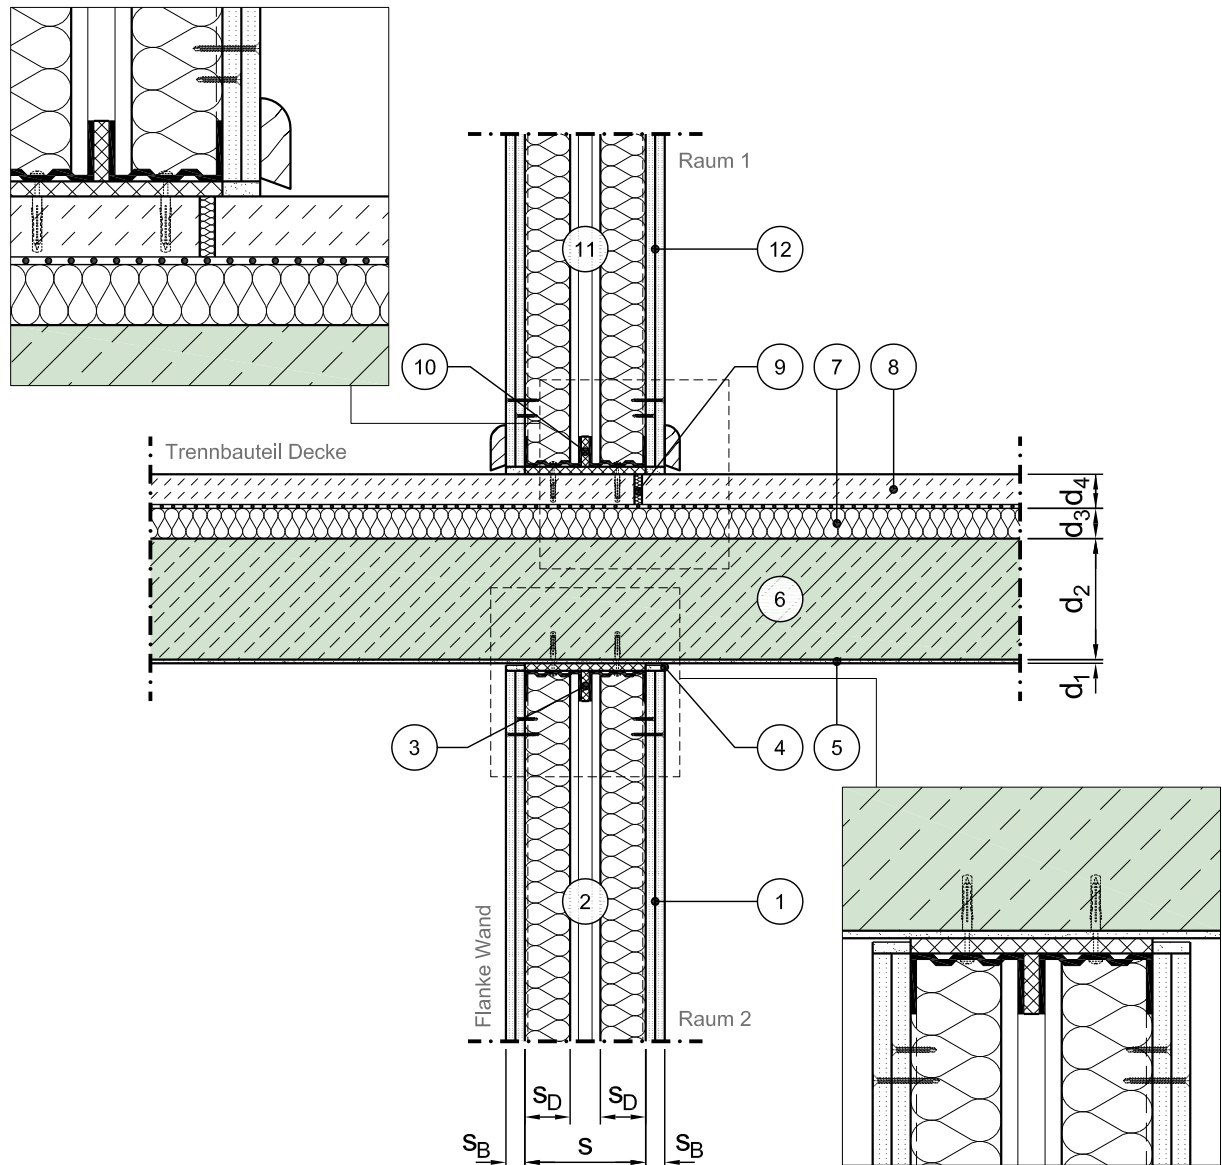

Vertikalschnitt

Maßstab 1:10

	Schichtbezeichnung		Schichtbezeichnung		Schichtbezeichnung
1	Gipsplatte ³⁾ ¹⁰⁾	5	Putz	9	Trennfuge
2	Ständerwerk mit Hohlraumfüllung ¹⁰⁾	6	Stahlbeton ⁹⁾	10	Distanzstreifen ¹¹⁾
3	Distanzstreifen ¹¹⁾	7	Trittschalldämmung ⁷⁾	11	Ständerwerk mit Hohlraumfüllung ¹⁰⁾
4	Trennstreifen mit Spachtel ²²⁾	8	schwimmender Estrich ⁶⁾	12	Gipsplatte ³⁾ ¹⁰⁾