


Konstruktionsbeschreibung

| | |
|-----------------------|---|
| Modell-Nr. | 02-28-20-02-01-0203 |
| Bauweise Trennbauteil | Massivdecke mit schwimmenden Estrich und Unterdecke |
| Anschluss | Decke / Boden an Innenwand / Außenwand |
| Bauweise Flanke | Massivwand (Normalbeton oder Leichtbeton) mit Vorsatzschale, flächig befestigt ²⁾ , Aufbau nur in einem Raum |
| Stoßstelle | T-Stoß, starrer Anschluss |
| Variante | Abgehängte Unterdecke, Anschluss an Vorsatzschale, flächig befestigt |

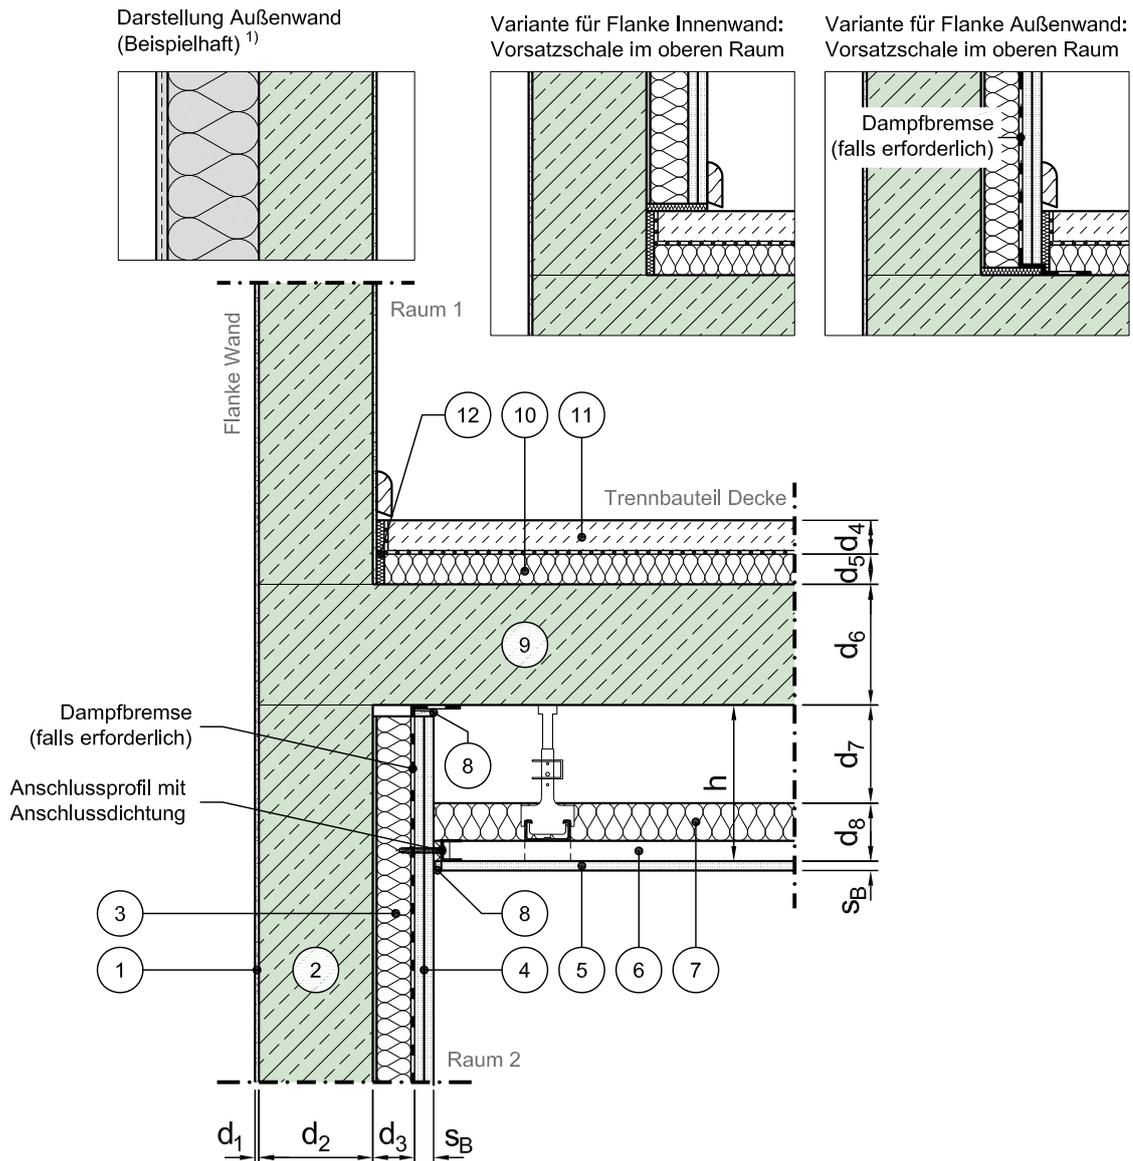

Vertikalschnitt

Maßstab 1:10

| | Schichtbezeichnung | | Schichtbezeichnung | | Schichtbezeichnung |
|---|------------------------------|---|--|---|------------------------------------|
| ① | Putz | ⑤ | Gipsplatte ^{3) 16)} | ⑨ | Stahlbeton ⁹⁾ |
| ② | Normalbeton oder Leichtbeton | ⑥ | Unterdecke mit Unterkonstruktion aus C-Deckenprofilen und Abhängern ¹⁶⁾ | ⑩ | Trittschalldämmung ⁷⁾ |
| ③ | Dämmung ⁴⁾ | ⑦ | Hohlraumfüllung ^{16) 21)} | ⑪ | schwimmender Estrich ⁶⁾ |
| ④ | Gipsplatte ³⁾ | ⑧ | Trennstreifen mit Spachtel ²²⁾ | ⑫ | Randdämmstreifen ⁸⁾ |

Dieses Zeichnungsblatt ist dem "Planungsatlas für den Hochbau" entnommen.
Bei der Verwendung ist zu beachten, dass im Gesamtwerk ggf. weitere konstruktionsrelevante Hinweise enthalten sind.