


Konstruktionsbeschreibung



Modell-Nr.	02-28-20-04-01-0207
Bauweise Trennbauteil	Massivdecke mit schwimmenden Estrich und Unterdecke
Anschluss	Decke / Boden an Innenwand / Außenwand
Bauweise Flanke	Massivwand (Normalbeton oder Leichtbeton) mit Vorsatzschale, freistehend ²⁾ , Aufbau nur in einem Raum
Stoßstelle	T-Stoß, starrer Anschluss
Variante	Unterdecke mit Bandprofilen und Mineralfaser-Deckenplatten in Einlegemontage, Anschluss an Vorsatzschale, freistehend

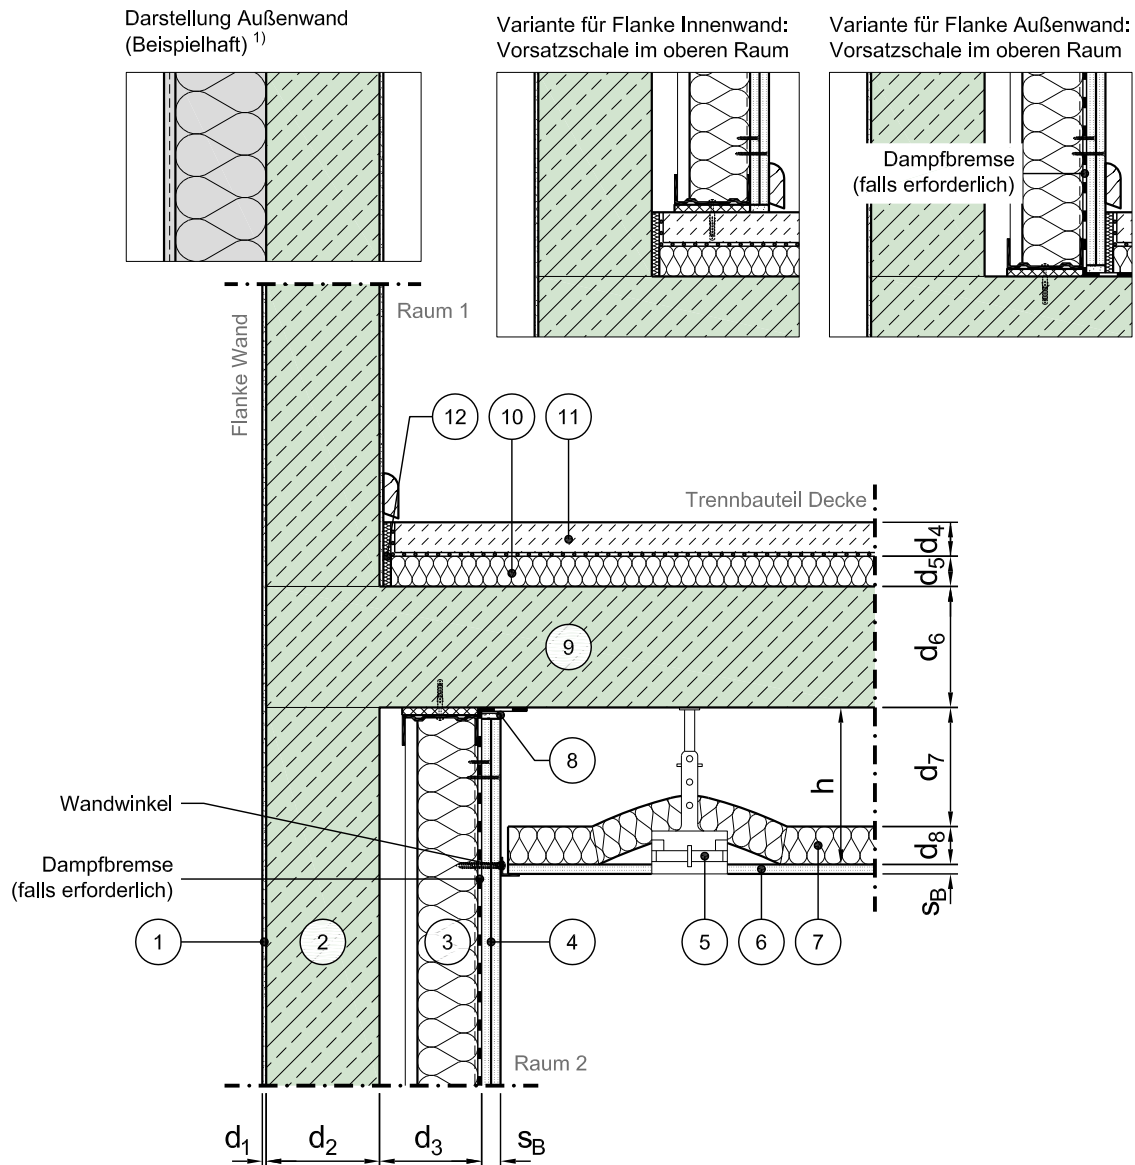

Vertikalschnitt

Maßstab 1:10

	Schichtbezeichnung		Schichtbezeichnung		Schichtbezeichnung
①	Putz	⑤	Unterdecke mit Unterkonstruktion und Abhänger ¹⁸⁾	⑨	Stahlbeton ⁹⁾
②	Normalbeton oder Leichtbeton	⑥	Mineralfaser-Deckenplatte	⑩	Trittschalldämmung ⁷⁾
③	freistehendes Ständerwerk mit Hohlraumfüllung ⁵⁾	⑦	Hohlraumfüllung ^{18 21)}	⑪	schwimmender Estrich ⁶⁾
④	Gipsplatte ^{3) 5)}	⑧	Trennstreifen mit Spachtel ²²⁾	⑫	Randdämmstreifen ⁸⁾

Dieses Zeichnungsblatt ist dem "Planungsatlas für den Hochbau" entnommen.
Bei der Verwendung ist zu beachten, dass im Gesamtwerk ggf. weitere konstruktionsrelevante Hinweise enthalten sind.