


Konstruktionsbeschreibung

Modell-Nr.	02-28-20-04-01-0208
Bauweise Trennbauteil	Massivdecke mit schwimmenden Estrich und Unterdecke
Anschluss	Decke / Boden an Innenwand / Außenwand
Bauweise Flanke	Massivwand (Normalbeton oder Leichtbeton) mit Vorsatzschale, freistehend ²⁾ , Aufbau nur in einem Raum
Stoßstelle	T-Stoß, starrer Anschluss
Variante	Unterdecke mit Bandprofilen und perforierten Metall-Deckenplatten in Einlegemontage, Anschluss an Vorsatzschale, freistehend

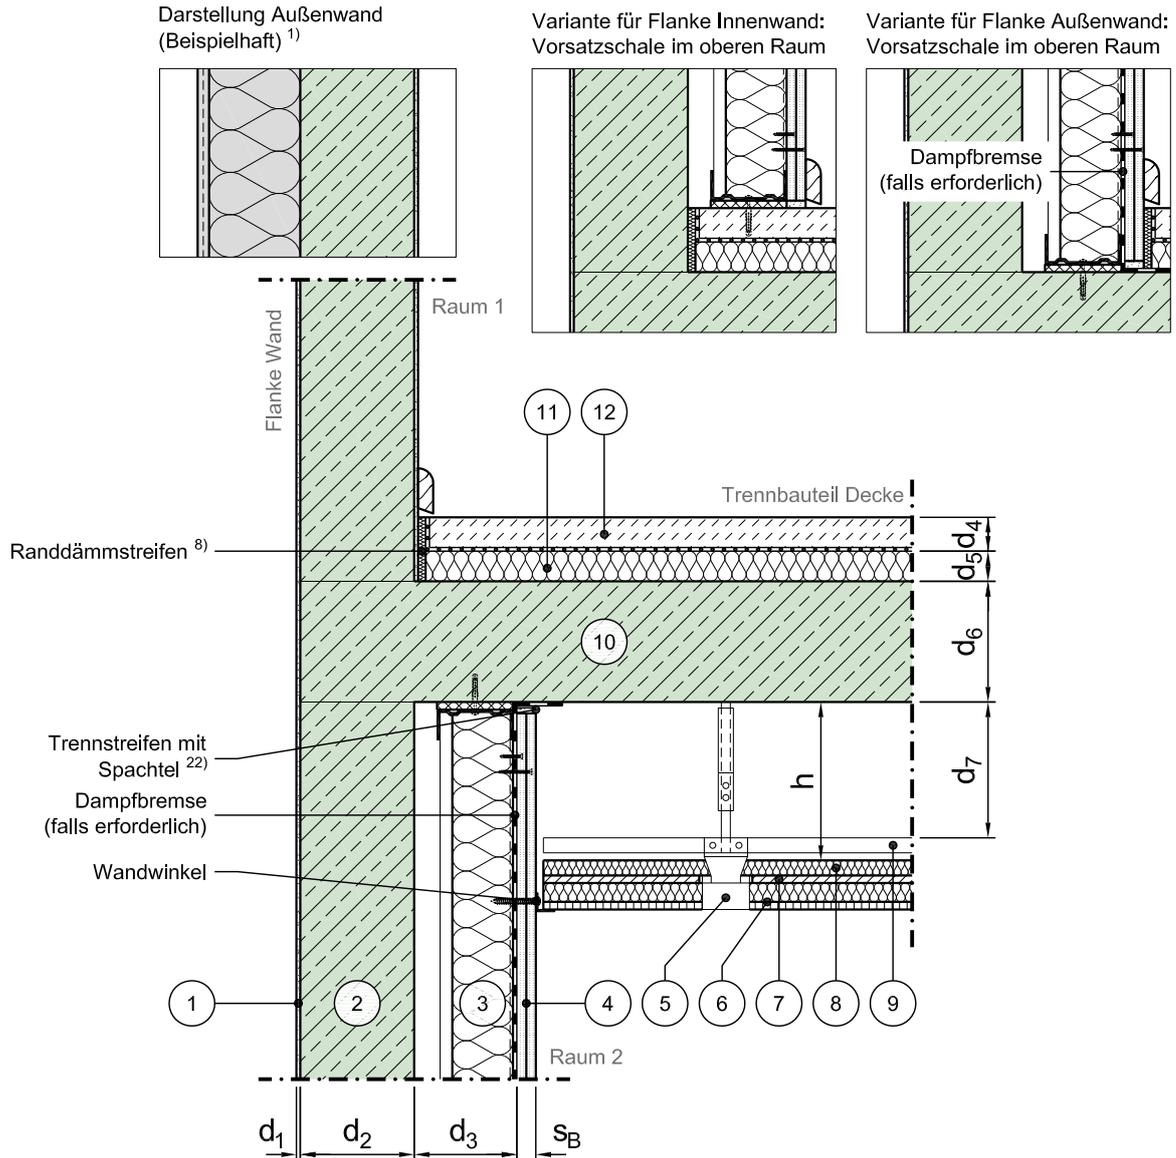

Vertikalschnitt

Maßstab 1:10

	Schichtbezeichnung		Schichtbezeichnung		Schichtbezeichnung
①	Putz	⑤	Unterkonstruktion der Unterdecke mit Abhänger	⑨	Rostwinkel zur Fixierung der Zargenabstände
②	Normalbeton oder Leichtbeton	⑥	Perforierte Metall-Deckenplatten mit Einlage aus Mineralwolle	⑩	Stahlbeton ⁹⁾
③	freistehendes Ständerwerk mit Hohlraumfüllung ⁵⁾	⑦	Schwerauflage	⑪	Trittschalldämmung ⁷⁾
④	Gipsplatte ^{3) 5)}	⑧	Hohlraumfüllung ²¹⁾	⑫	schwimmender Estrich ⁶⁾

Dieses Zeichnungsblatt ist dem "Planungsatlas für den Hochbau" entnommen.
Bei der Verwendung ist zu beachten, dass im Gesamtwerk ggf. weitere konstruktionsrelevante Hinweise enthalten sind.