


# Konstruktionsbeschreibung

Modell-Nr.	02-28-21-01-02-0200
Bauweise Trennbauteil	Massivdecke mit schwimmenden Estrich und Unterdecke
Anschluss	Decke / Boden an Innenwand
Bauweise Flanke	Massivwand (Normalbeton oder Leichtbeton) ohne Vorsatzschale
Stoßstelle	K-Stoß, starrer Anschluss
Variante	Abgehängte Unterdecke, Anschluss an Massivwand

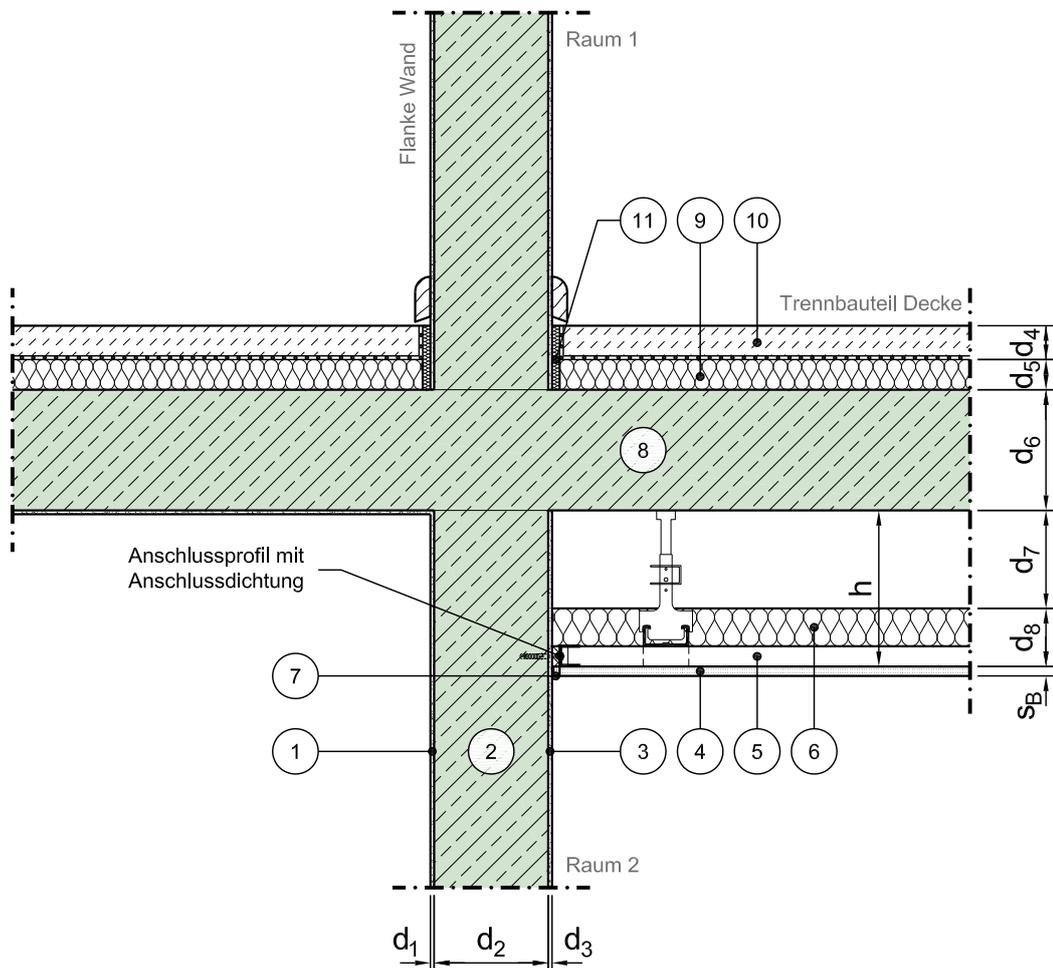

Vertikalschnitt

Maßstab 1:10

	Schichtbezeichnung		Schichtbezeichnung		Schichtbezeichnung
①	Putz	⑤	Unterdecke mit Unterkonstruktion aus C-Deckenprofilen und Abhängern <sup>16)</sup>	⑨	Trittschalldämmung <sup>7)</sup>
②	Normalbeton oder Leichtbeton	⑥	Hohlraumfüllung <sup>16) 21)</sup>	⑩	schwimmender Estrich <sup>6)</sup>
③	Putz	⑦	Trennstreifen mit Spachtel <sup>22)</sup>	⑪	Randdämmstreifen <sup>8)</sup>
④	Gipsplatte <sup>3) 16)</sup>	⑧	Stahlbeton <sup>9)</sup>	⑫	

Dieses Zeichnungsblatt ist dem "Planungsatlas für den Hochbau" entnommen.  
Bei der Verwendung ist zu beachten, dass im Gesamtwerk ggf. weitere konstruktionsrelevante Hinweise enthalten sind.