


Konstruktionsbeschreibung

Modell-Nr.	02-28-21-01-02-0202
Bauweise Trennbauteil	Massivdecke mit schwimmenden Estrich und Unterdecke
Anschluss	Decke / Boden an Innenwand
Bauweise Flanke	Massivwand (Normalbeton oder Leichtbeton) ohne Vorsatzschale
Stoßstelle	K-Stoß, starrer Anschluss
Variante	Unterdecke mit Bandprofilen und perforierten Metall-Deckenplatten in Einlegemontage, Anschluss an Massivwand

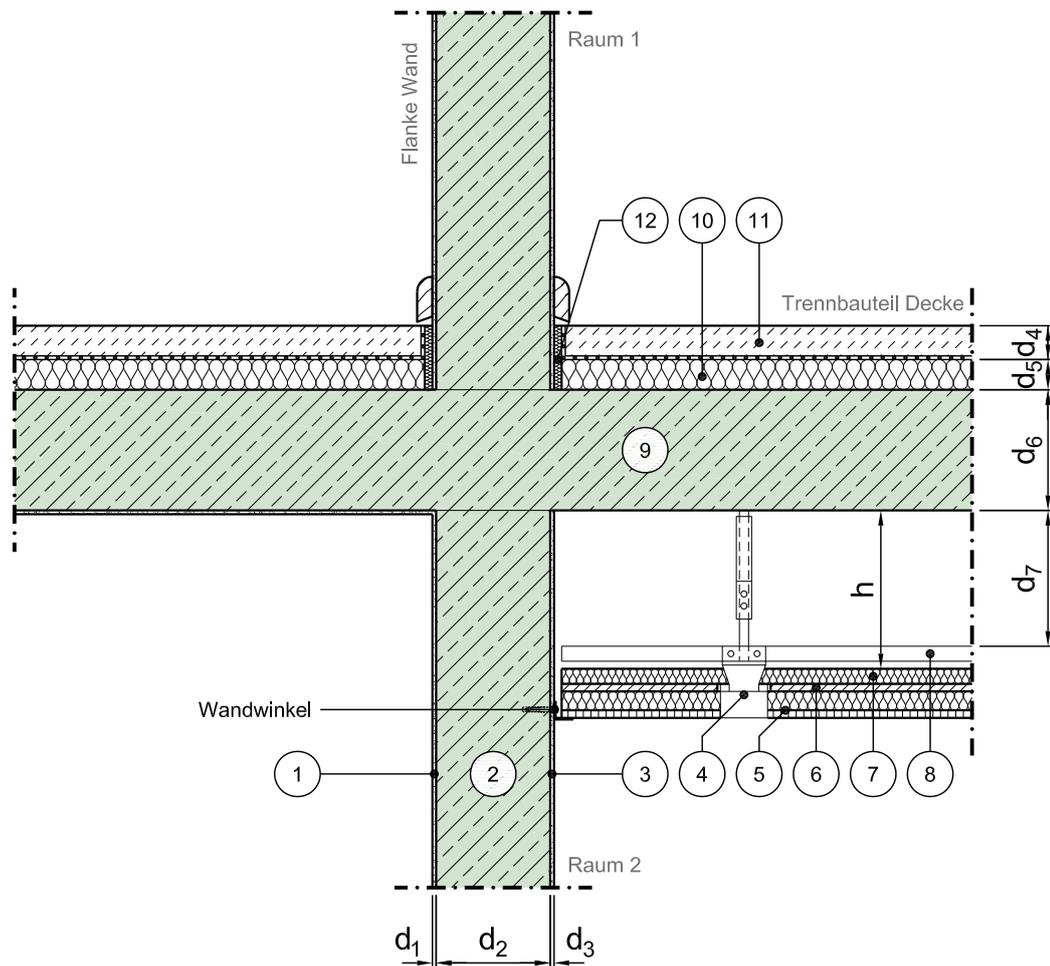

Vertikalschnitt

Maßstab 1:10

	Schichtbezeichnung		Schichtbezeichnung		Schichtbezeichnung
①	Putz	⑤	Perforierte Metall-Deckenplatten mit Einlage aus Mineralwolle	⑨	Stahlbeton ⁹⁾
②	Normalbeton oder Leichtbeton	⑥	Schwerauflage	⑩	Trittschalldämmung ⁷⁾
③	Putz	⑦	Hohlraumfüllung ²¹⁾	⑪	schwimmender Estrich ⁶⁾
④	Unterkonstruktion der Unterdecke mit Abhänger	⑧	Rostwinkel zur Fixierung der Zargenabstände	⑫	Randdämmstreifen ⁸⁾

Dieses Zeichnungsblatt ist dem "Planungsatlas für den Hochbau" entnommen.
Bei der Verwendung ist zu beachten, dass im Gesamtwerk ggf. weitere konstruktionsrelevante Hinweise enthalten sind.