


Konstruktionsbeschreibung

Modell-Nr.	02-28-21-04-02-0206
Bauweise Trennbauteil	Massivdecke mit schwimmenden Estrich und Unterdecke
Anschluss	Decke / Boden an Innenwand
Bauweise Flanke	Massivwand (Normalbeton oder Leichtbeton) mit Vorsatzschale, freistehend ²⁾ , Aufbau nur in einem Raum
Stoßstelle	K-Stoß, starrer Anschluss
Variante	Abgehängte Unterdecke, Anschluss an Vorsatzschale, freistehend

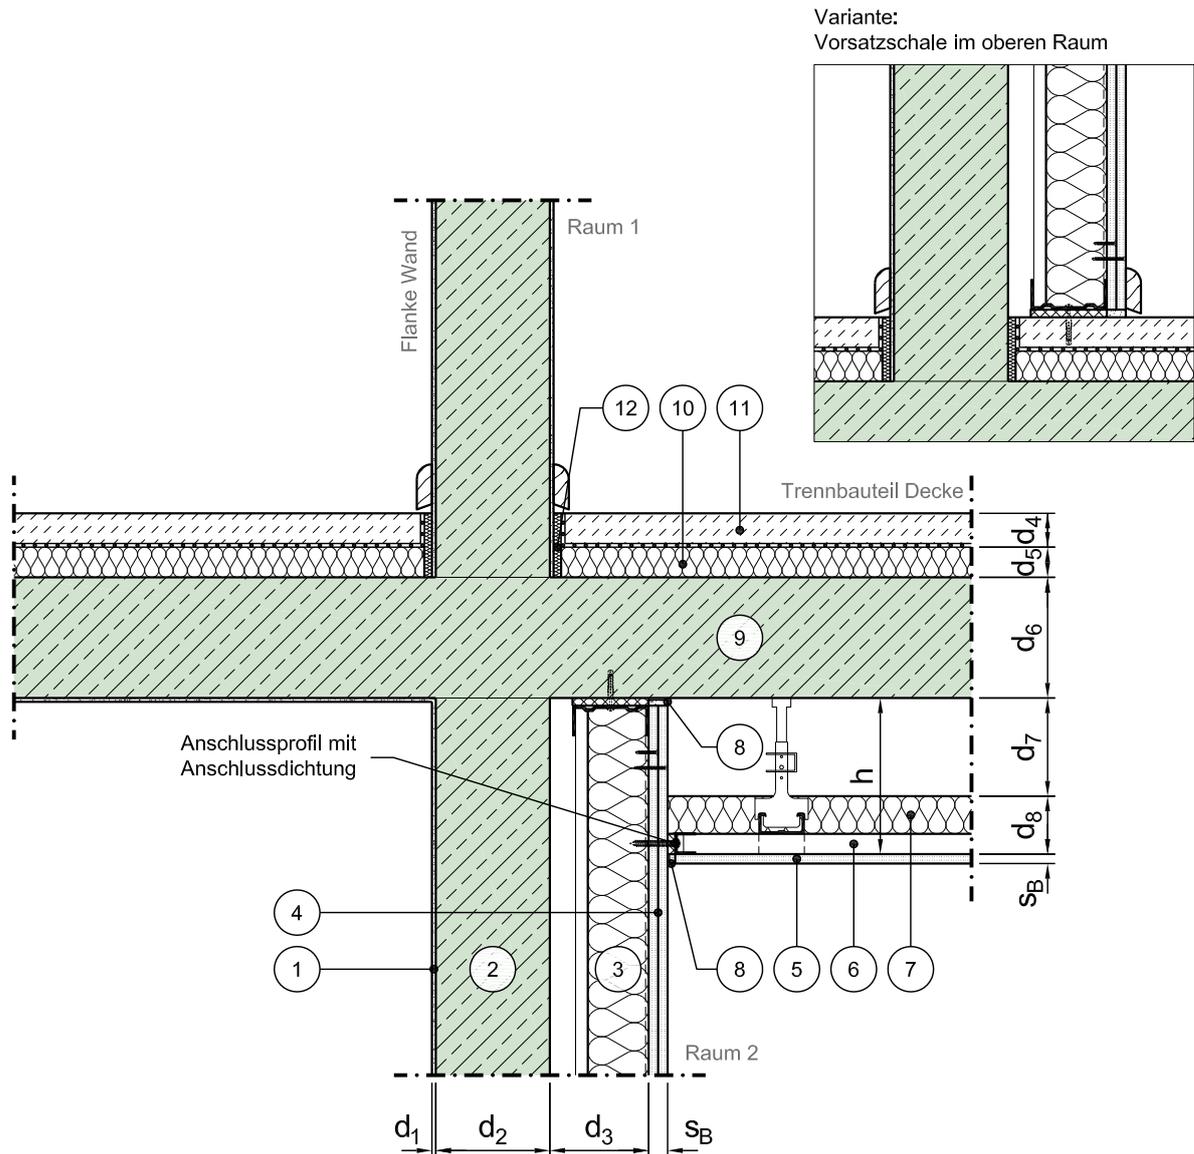

Vertikalschnitt

Maßstab 1:10

	Schichtbezeichnung		Schichtbezeichnung		Schichtbezeichnung
①	Putz	⑤	Gipsplatte ^{3) 16)}	⑨	Stahlbeton ⁹⁾
②	Normalbeton oder Leichtbeton	⑥	Unterdecke mit Unterkonstruktion aus C-Deckenprofilen und Abhängern ¹⁶⁾	⑩	Trittschalldämmung ⁷⁾
③	freistehendes Ständerwerk mit Hohlraumfüllung ⁵⁾	⑦	Hohlraumfüllung ^{16) 21)}	⑪	schwimmender Estrich ⁶⁾
④	Gipsplatte ^{3) 5)}	⑧	Trennstreifen mit Spachtel ²²⁾	⑫	Randdämmstreifen ⁸⁾

Dieses Zeichnungsblatt ist dem "Planungsatlas für den Hochbau" entnommen.
Bei der Verwendung ist zu beachten, dass im Gesamtwerk ggf. weitere konstruktionsrelevante Hinweise enthalten sind.