


# Konstruktionsbeschreibung

Modell-Nr.	02-30-21-01-02-0001
Bauweise Trennbauteil	Massivdecke mit schwimmenden Estrich und Vorsatzschale, flächig befestigt
Anschluss	Decke / Boden an Innenwand
Bauweise Flanke	Massivwand (Normalbeton oder Leichtbeton) ohne Vorsatzschale
Stoßstelle	K-Stoß, starrer Anschluss
Variante	

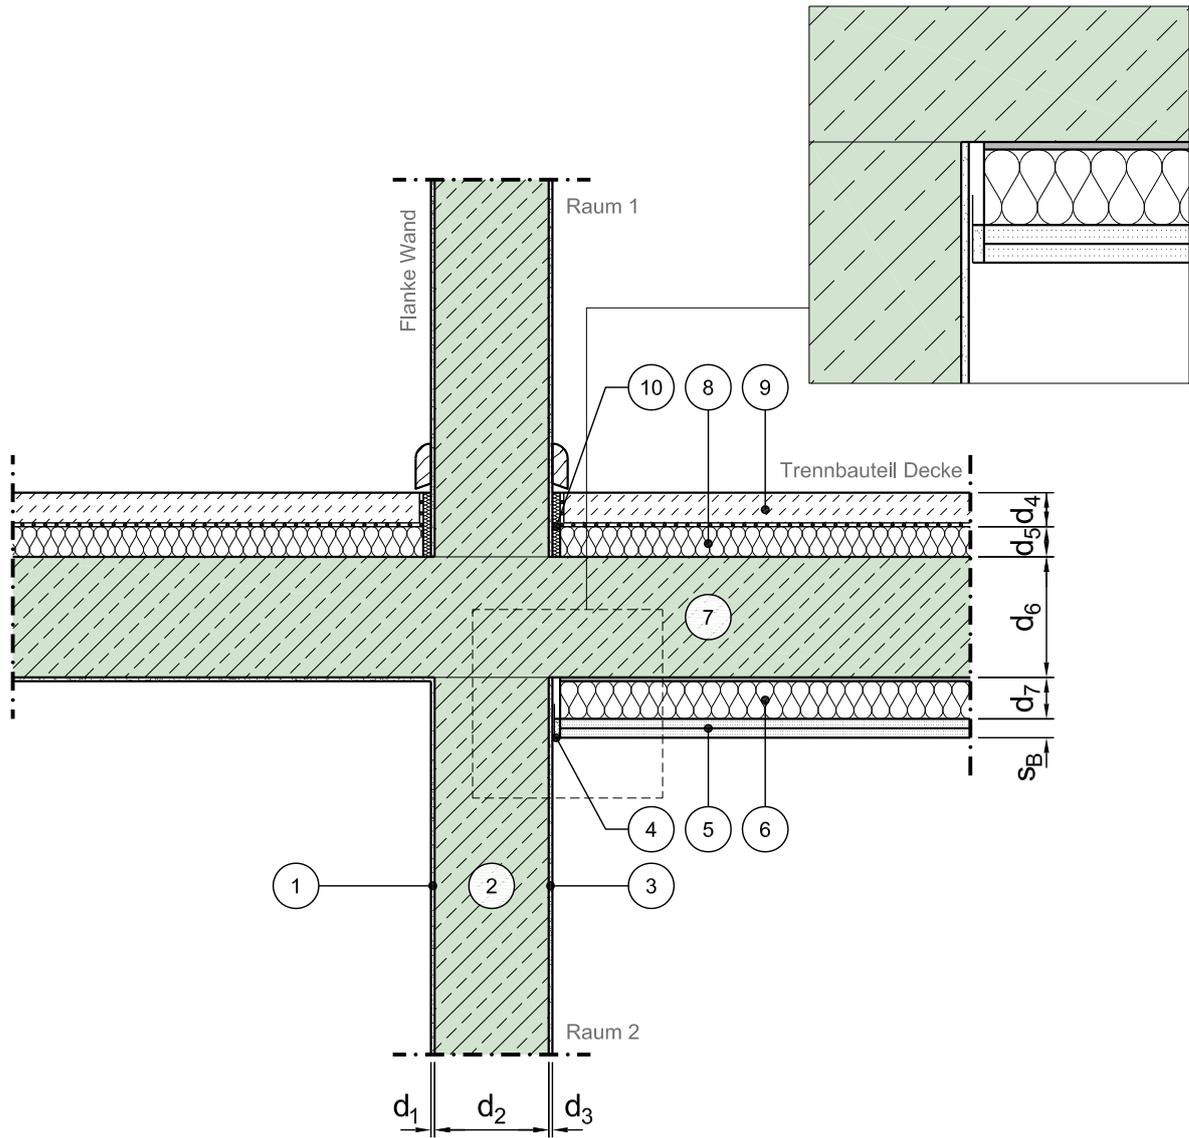

Vertikalschnitt

Maßstab 1:10

	Schichtbezeichnung		Schichtbezeichnung		Schichtbezeichnung
①	Putz	⑤	Gipsplatte <sup>3)</sup>	⑨	schwimmender Estrich <sup>6)</sup>
②	Normalbeton oder Leichtbeton	⑥	Dämmung <sup>4)</sup>	⑩	Randdämmstreifen <sup>8)</sup>
③	Putz	⑦	Stahlbeton <sup>9)</sup>	⑪	
④	Trennstreifen mit Spachtel <sup>22)</sup>	⑧	Trittschalldämmung <sup>7)</sup>	⑫	

Dieses Zeichnungsblatt ist dem "Planungsatlas für den Hochbau" entnommen.  
Bei der Verwendung ist zu beachten, dass im Gesamtwerk ggf. weitere konstruktionsrelevante Hinweise enthalten sind.