


# Konstruktionsbeschreibung

Modell-Nr.	02-30-21-02-02-0001
Bauweise Trennbauteil	Massivdecke mit schwimmenden Estrich und Vorsatzschale, flächig befestigt
Anschluss	Decke / Boden an Innenwand
Bauweise Flanke	Massivwand (Normalbeton oder Leichtbeton) mit Vorsatzschale, flächig befestigt <sup>2)</sup> , Aufbau nur in einem Raum
Stoßstelle	K-Stoß, starrer Anschluss
Variante	

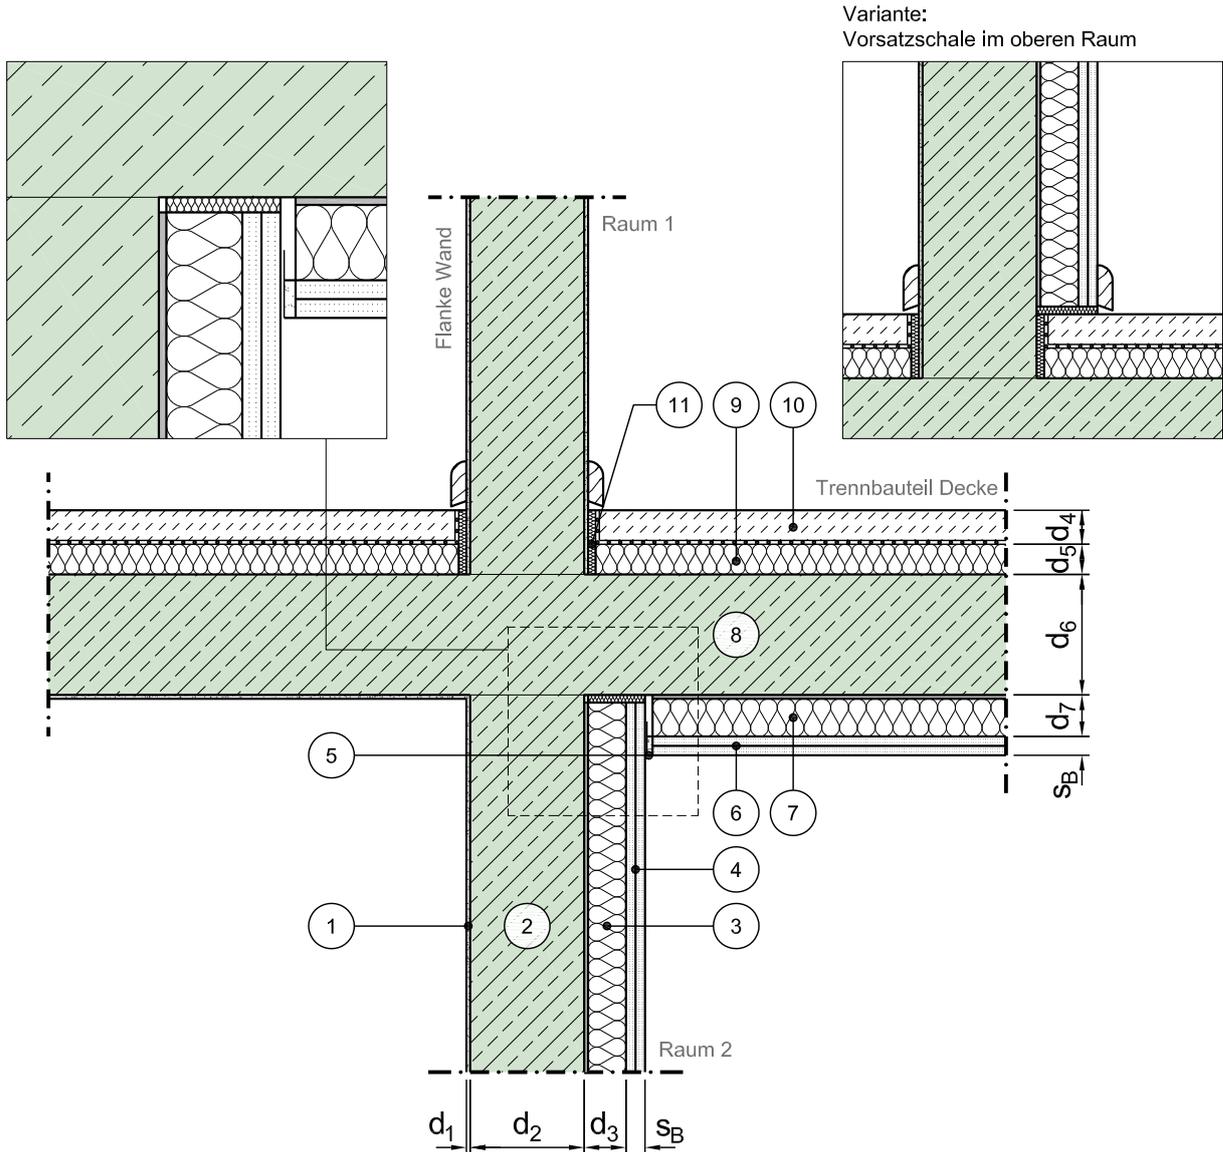

Vertikalschnitt

Maßstab 1:10

	Schichtbezeichnung		Schichtbezeichnung		Schichtbezeichnung
①	Putz	⑤	Trennstreifen mit Spachtel <sup>22)</sup>	⑨	Trittschalldämmung <sup>7)</sup>
②	Normalbeton oder Leichtbeton	⑥	Gipsplatte <sup>3)</sup>	⑩	schwimmender Estrich <sup>6)</sup>
③	Dämmung <sup>4)</sup>	⑦	Dämmung <sup>4)</sup>	⑪	Randdämmstreifen <sup>8)</sup>
④	Gipsplatte <sup>3)</sup>	⑧	Stahlbeton <sup>9)</sup>	⑫	

Dieses Zeichnungsblatt ist dem "Planungsatlas für den Hochbau" entnommen.  
Bei der Verwendung ist zu beachten, dass im Gesamtwerk ggf. weitere konstruktionsrelevante Hinweise enthalten sind.