


Konstruktionsbeschreibung


Modell-Nr.	02-32-20-04-01-0001
Bauweise Trennbauteil	Massivdecke mit schwimmenden Estrich und Vorsatzschale, freistehend
Anschluss	Decke / Boden an Innenwand / Außenwand
Bauweise Flanke	Massivwand (Normalbeton oder Leichtbeton) mit Vorsatzschale, freistehend ²⁾ , Aufbau nur in einem Raum
Stoßstelle	T-Stoß, starrer Anschluss

Variante



Darstellung Außenwand (Beispielhaft) ¹⁾

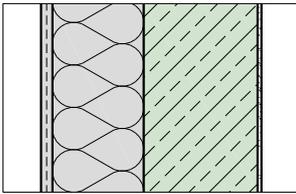

Variante für Flanke Innenwand: Vorsatzschale im oberen Raum

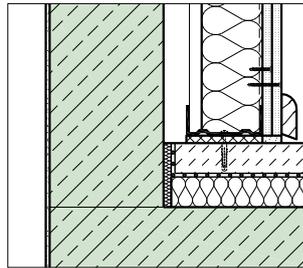

Variante für Flanke Außenwand: Vorsatzschale im oberen Raum

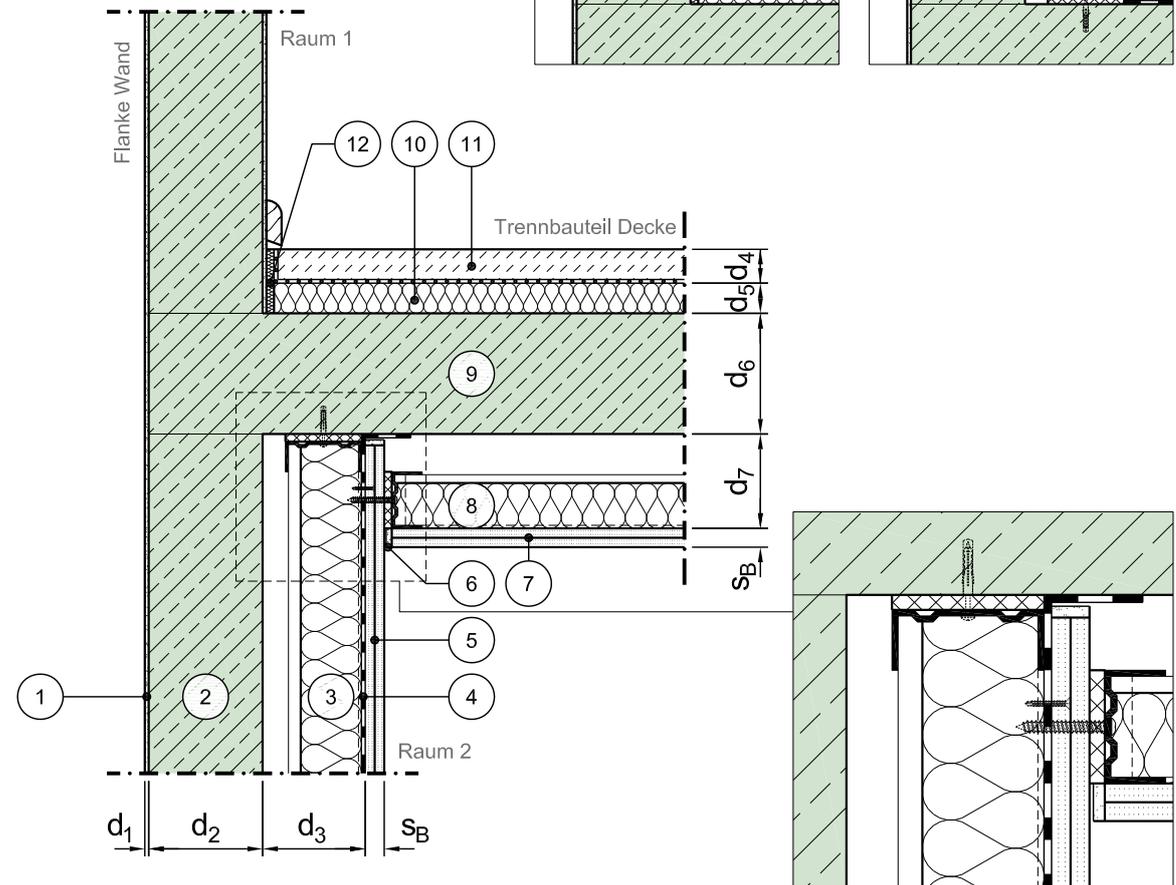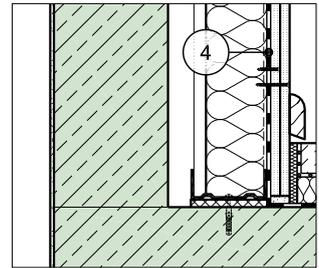

Vertikalschnitt

Maßstab 1:10

	Schichtbezeichnung		Schichtbezeichnung		Schichtbezeichnung
①	Putz	⑤	Gipsplatte ^{3) 5)}	⑨	Stahlbeton ⁹⁾
②	Normalbeton oder Leichtbeton	⑥	Trennstreifen mit Spachtel ²²⁾	⑩	Trittschalldämmung ⁷⁾
③	freistehendes Ständerwerk mit Hohlraumfüllung ⁵⁾	⑦	Gipsplatte ^{3) 5)}	⑪	schwimmender Estrich ⁶⁾
④	Dampfbremse (falls erforderlich)	⑧	freistehendes Ständerwerk mit Hohlraumfüllung ⁵⁾	⑫	Randdämmstreifen ⁸⁾