

Konstruktionsbeschreibung

Modell-Nr. 02-32-21-04-02-0001


Bauweise Trennbauteil Massivdecke mit schwimmenden Estrich und Vorsatzschale, freistehend

Anschluss Decke / Boden an Innenwand

Bauweise Flanke Massivwand (Normalbeton oder Leichtbeton) mit Vorsatzschale, freistehend ²⁾, Aufbau nur in einem Raum

Stoßstelle K-Stoß, starrer Anschluss

Variante

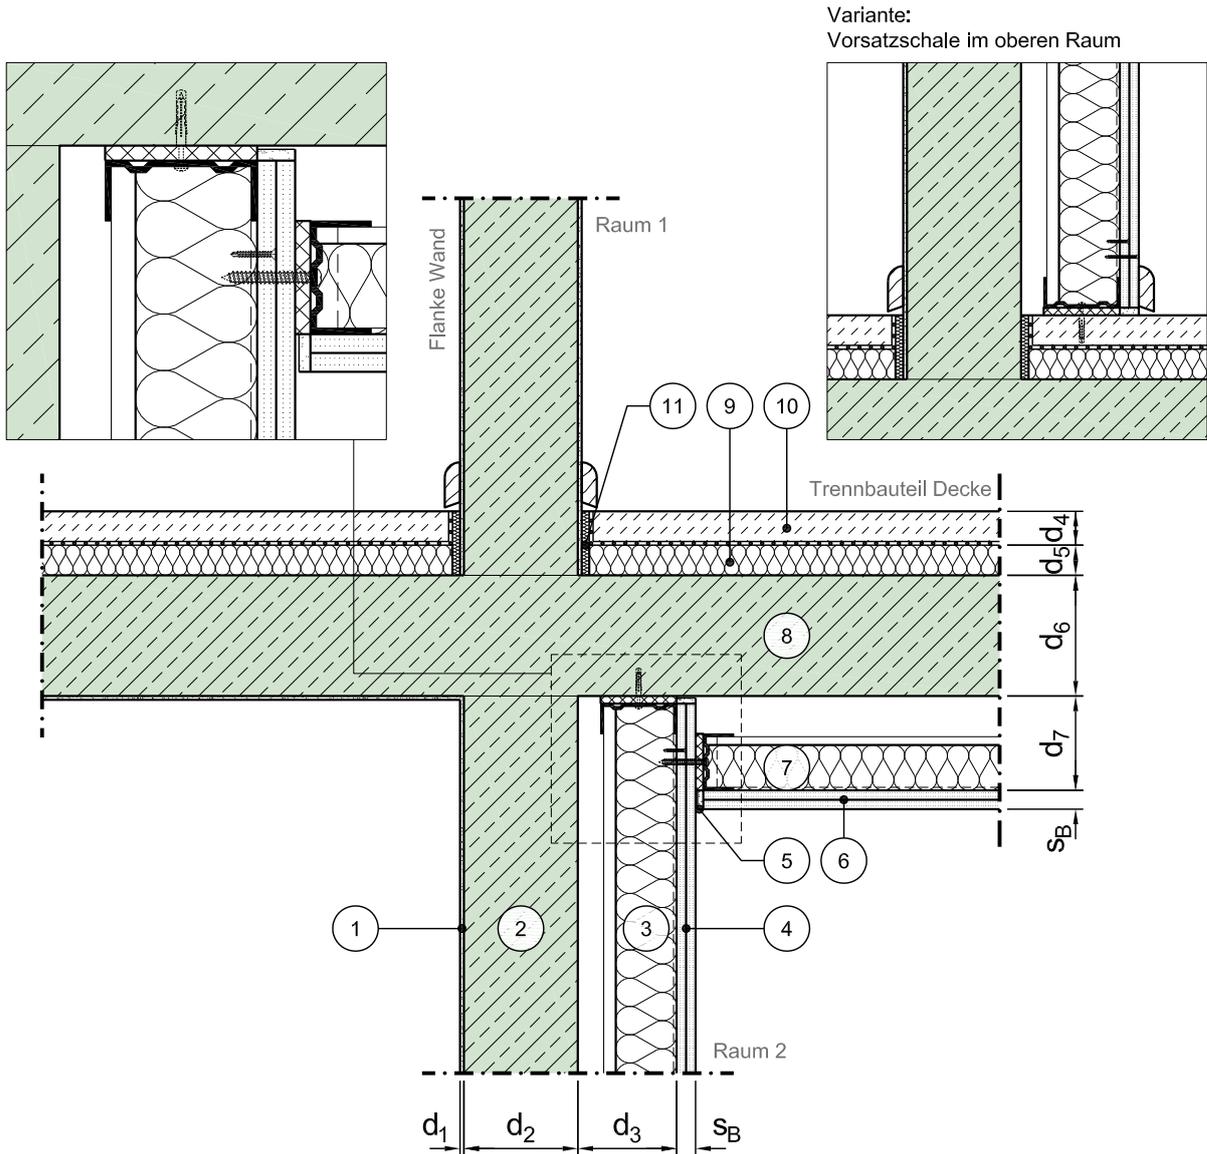

Vertikalschnitt

Maßstab 1:10

	Schichtbezeichnung		Schichtbezeichnung		Schichtbezeichnung
①	Putz	⑤	Trennstreifen mit Spachtel ²²⁾	⑨	Trittschalldämmung ⁷⁾
②	Normalbeton oder Leichtbeton	⑥	Gipsplatte ^{3) 5)}	⑩	schwimmender Estrich ⁶⁾
③	freistehendes Ständerwerk mit Hohlraumfüllung ⁵⁾	⑦	freistehendes Ständerwerk mit Hohlraumfüllung ⁵⁾	⑪	Randdämmstreifen ⁸⁾
④	Gipsplatte ^{3) 5)}	⑧	Stahlbeton ⁹⁾	⑫	