


Konstruktionsbeschreibung

Modell-Nr.	03-01-05-32-01-0120
Bauweise Trennbauteil	Massivwand (Normalbeton oder Leichtbeton) ohne Vorsatzschale
Anschluss	Innenwand an Decke
Bauweise Flanke	Massivboden mit schwimmenden Estrich
Stoßstelle	T-Stoß, starrer Anschluss
Variante	Aufzugsschachtwand in einschaliger Bauweise

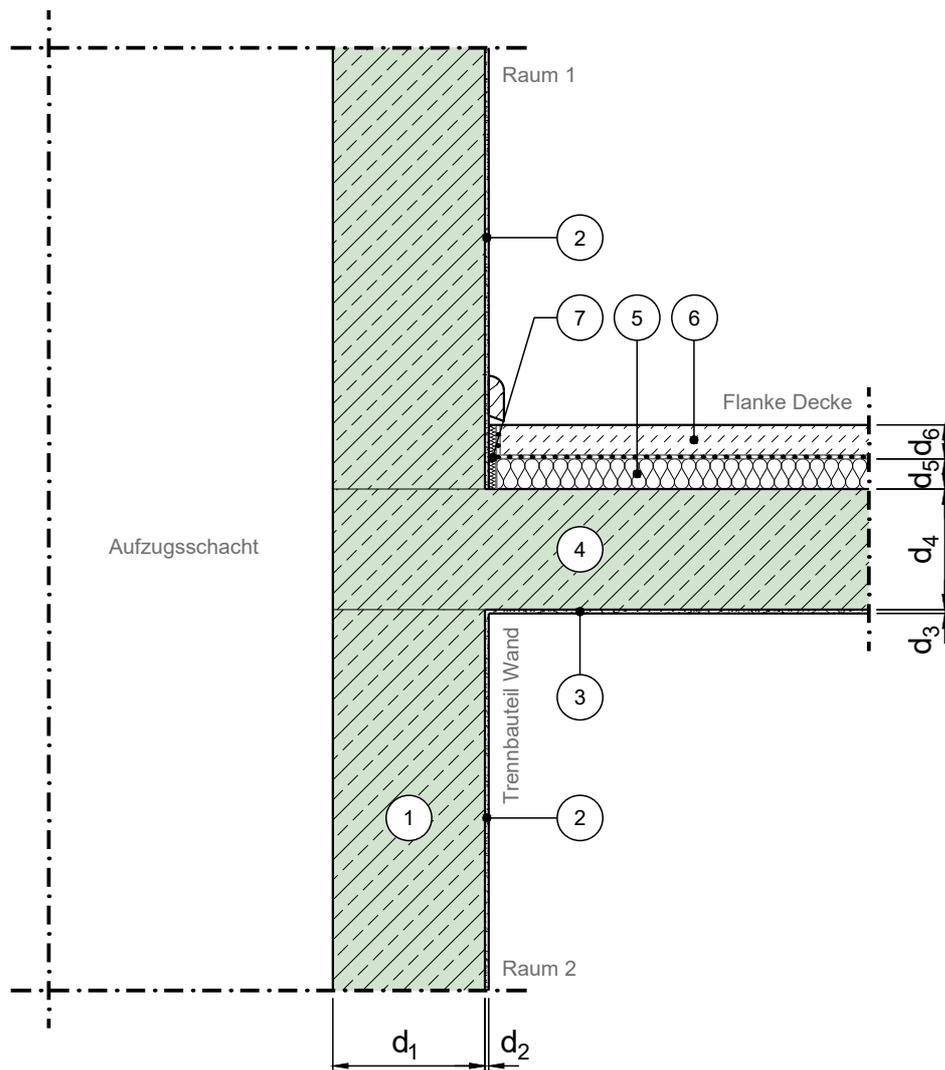

Vertikalschnitt

Maßstab 1:10

	Schichtbezeichnung		Schichtbezeichnung		Schichtbezeichnung
①	Normalbeton	⑤	Trittschalldämmung ⁷⁾	⑨	
②	Putz	⑥	schwimmender Estrich ⁶⁾	⑩	
③	Putz	⑦	Randdämmstreifen ⁸⁾	⑪	
④	Stahlbeton ⁹⁾	⑧		⑫	