Konstruktionsbeschreibung

Modell-Nr.	03-01-06-20-01-0120
Bauweise Trennbauteil	Massivwand (Normalbeton oder Leichtbeton) ohne Vorsatzschale
Anschluss	Innenwand an Dach
Bauweise Flanke	Massivdecke ohne Vorsatzschale
Stoßstelle	T-Stoß, starrer Anschluss
Variante	Aufzugsschachtwand in einschaliger Bauweise

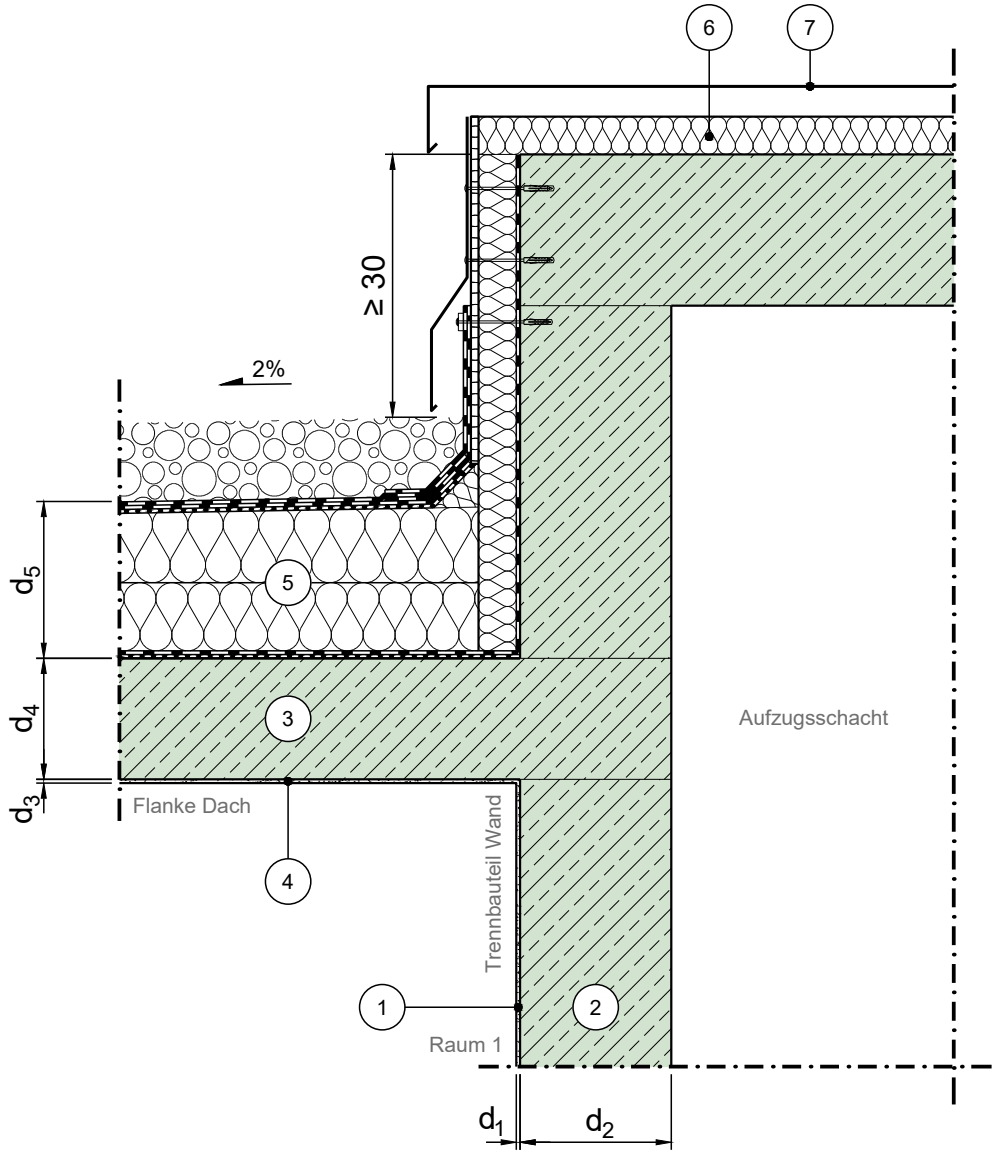

Vertikalschnitt

Maßstab 1:10

	Schichtbezeichnung		Schichtbezeichnung		Schichtbezeichnung
(1)	Putz	(5)	Wärmedämmung [24)]	(9)	
(2)	Normalbeton oder Leichtbeton	(6)	Wärmedämmung [24)]	(10)	
(3)	Stahlbeton [9)]	(7)	Dacheindeckung	(11)	
(4)	Putz	(8)		(12)	

Dieses Zeichnungsblatt ist dem "Planungsatlas für den Hochbau" entnommen. Stand: 12.2020
Bei der Verwendung ist zu beachten, dass im Gesamtwerk ggf. weitere konstruktionsrelevante Hinweise enthalten sind.