


# Konstruktionsbeschreibung

Modell-Nr.	03-01-09-62-01-0121
Bauweise Trennbauteil	Massivwand (Normalbeton oder Leichtbeton) ohne Vorsatzschale
Anschluss	Innenwand an Bodenplatte
Bauweise Flanke	Massivbodenplatte mit schwimmenden Estrich
Stoßstelle	T-Stoß, starrer Anschluss
Variante	Aufzugsschachtwand in zweischaliger Bauweise

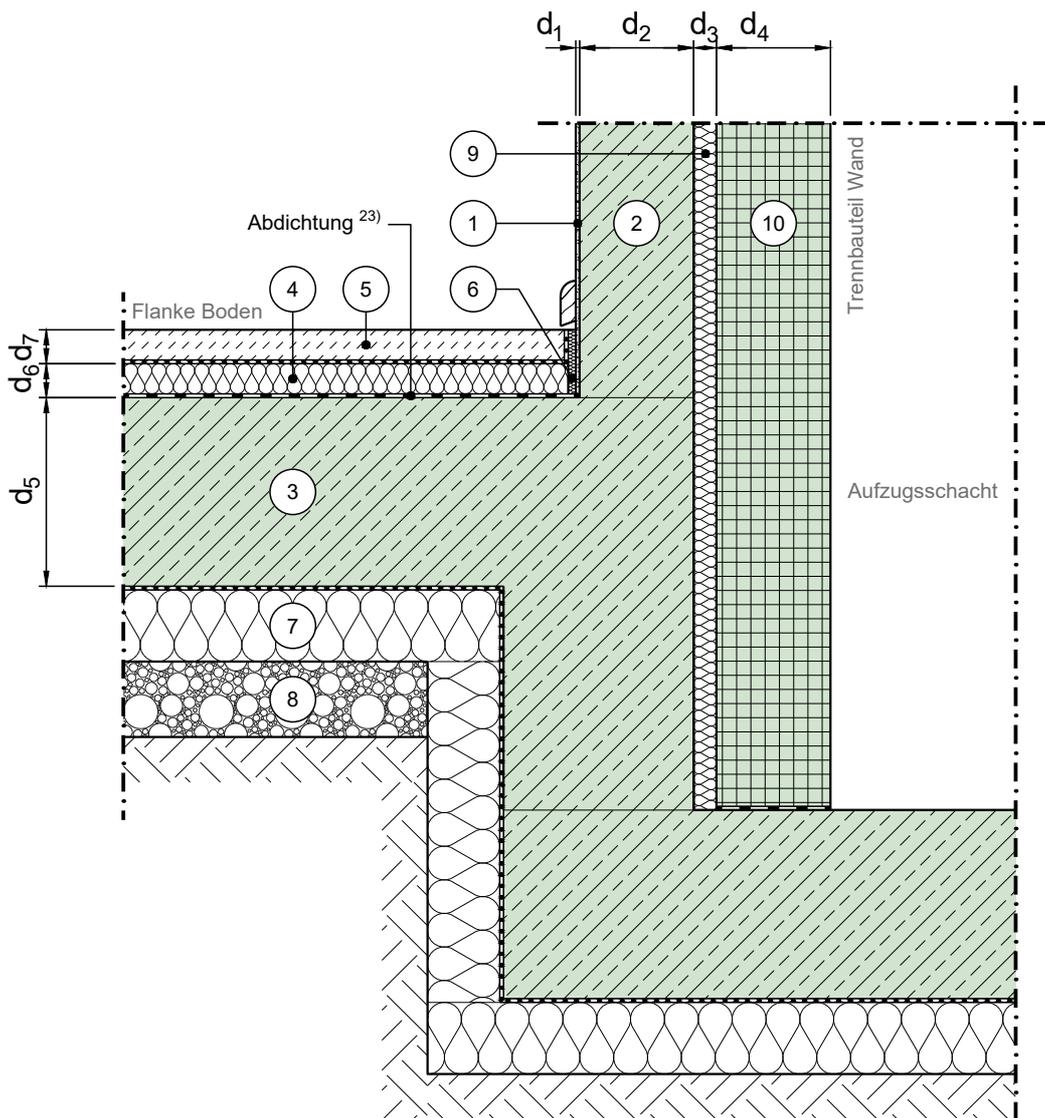

Vertikalschnitt

Maßstab 1:10

	Schichtbezeichnung		Schichtbezeichnung		Schichtbezeichnung
①	Putz	⑤	schwimmender Estrich <sup>6)</sup>	⑨	Trennwanddämmung <sup>37)</sup>
②	Normalbeton oder Leichtbeton	⑥	Randdämmstreifen <sup>8)</sup>	⑩	Betonfertigteil
③	Stahlbeton	⑦	Wärmedämmung <sup>24)</sup>	⑪	
④	Trittschalldämmung <sup>7)</sup>	⑧	Boden / Verfüllmaterial - teilweise verdichtet	⑫	