

Konstruktionsbeschreibung

Modell-Nr. 04-06-03-01-01-0400


Bauweise Trennbauteil Massivwand, zweischalig

Anschluss Innenwand an Außenwand

Bauweise Flanke Massivwand (Normalbeton oder Leichtbeton) ohne Vorsatzschale

Stoßstelle T-Stoß, starrer Anschluss

Variante Raum mindestens ein Geschoss über Bodenplatte, Außenwand getrennt

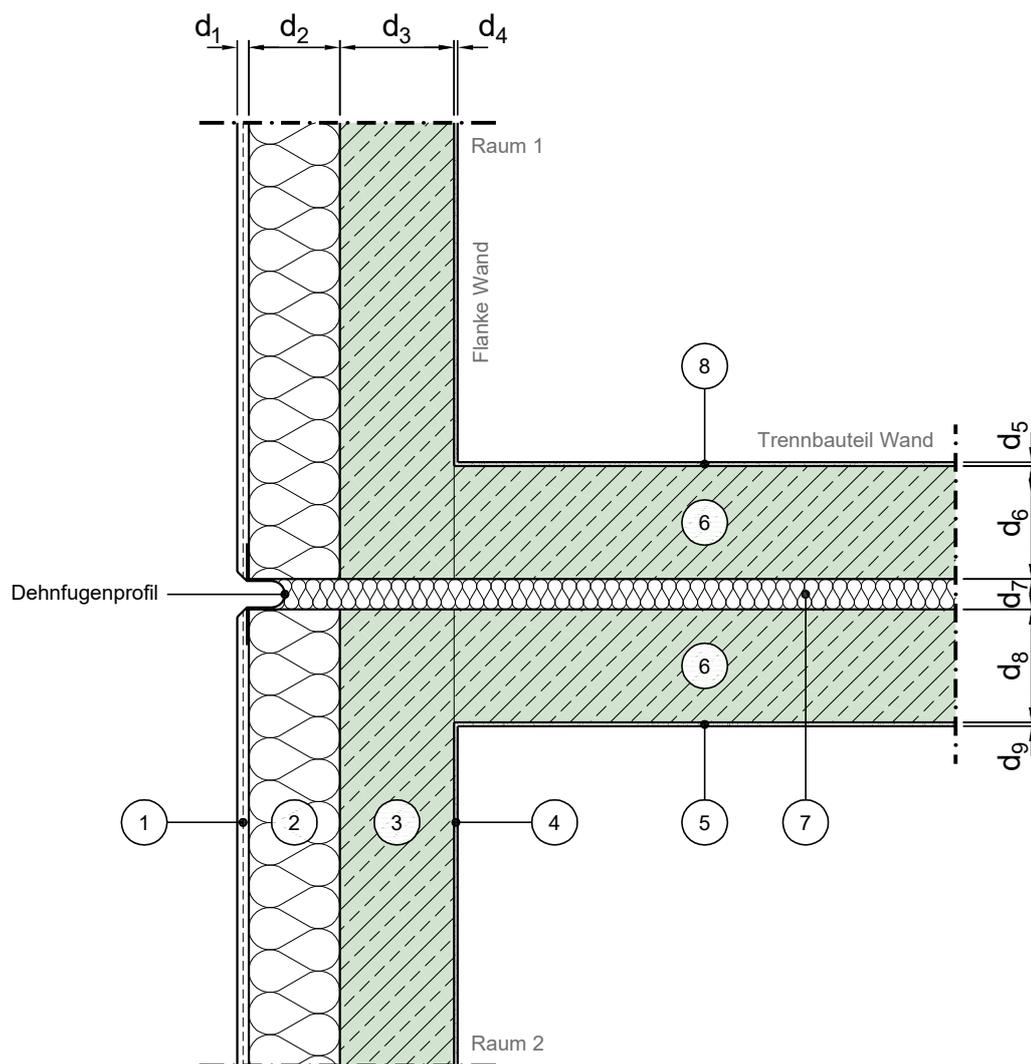

Horizontalschnitt

Maßstab 1:10

	Schichtbezeichnung		Schichtbezeichnung		Schichtbezeichnung
①	Außenputzsystem	⑤	Putz	⑨	
②	Wärmedämmung	⑥	Normalbeton oder Leichtbeton	⑩	
③	Normalbeton oder Leichtbeton	⑦	Trennwanddämmung ³⁶⁾	⑪	
④	Putz	⑧	Putz	⑫	