


Konstruktionsbeschreibung

Modell-Nr.	04-06-03-01-01-0401
Bauweise Trennbauteil	Massivwand, zweischalig
Anschluss	Innenwand an Außenwand
Bauweise Flanke	Massivwand (Normalbeton oder Leichtbeton) ohne Vorsatzschale
Stoßstelle	T-Stoß, starrer Anschluss
Variante	Raum mindestens ein Geschoss über Bodenplatte, Außenwand durchgehend

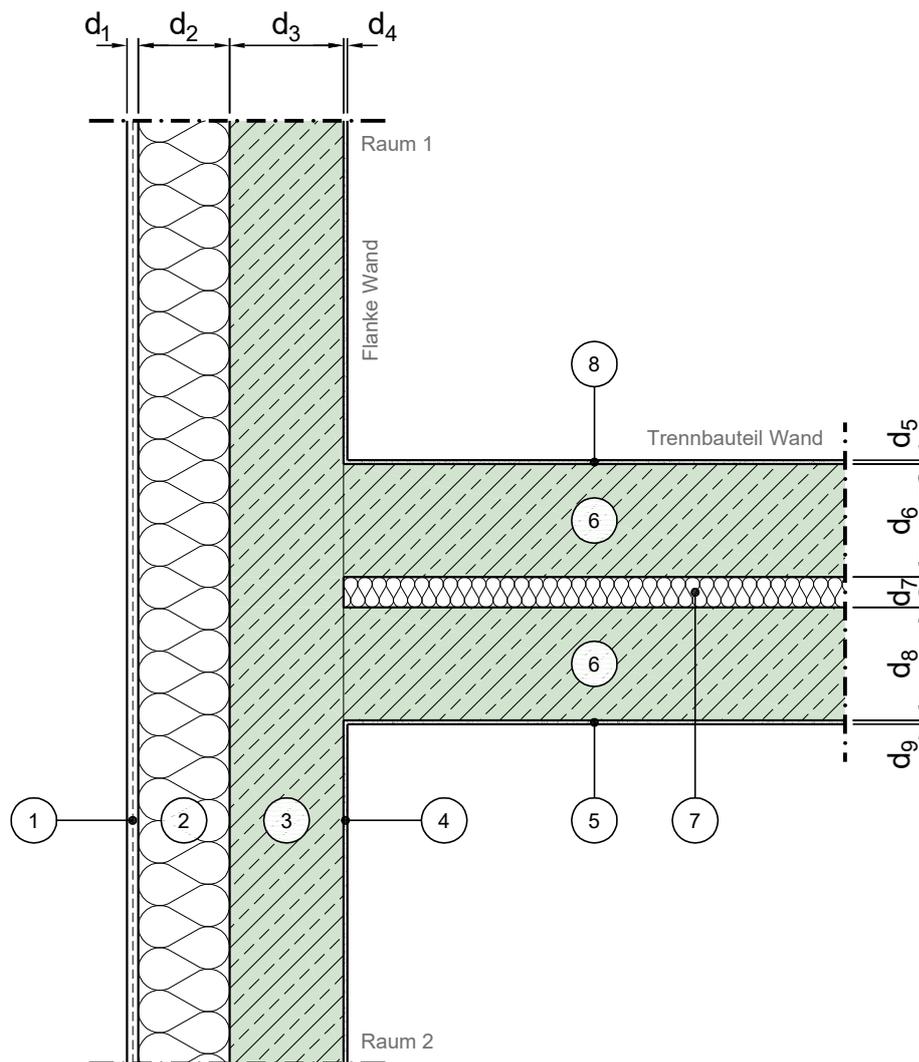

Horizontalschnitt

Maßstab 1:10

	Schichtbezeichnung		Schichtbezeichnung		Schichtbezeichnung
①	Außenputzsystem	⑤	Putz	⑨	
②	Wärmedämmung	⑥	Normalbeton oder Leichtbeton	⑩	
③	Normalbeton oder Leichtbeton	⑦	Trennwanddämmung ³⁶⁾	⑪	
④	Putz	⑧	Putz	⑫	

Dieses Zeichnungsblatt ist dem "Planungsatlas für den Hochbau" entnommen.
Bei der Verwendung ist zu beachten, dass im Gesamtwerk ggf. weitere konstruktionsrelevante Hinweise enthalten sind.