

Konstruktionsbeschreibung



Modell-Nr. 04-06-03-01-01-0405


Bauweise Trennbauteil Massivwand, zweischalig

Anschluss Innenwand an Außenwand

Bauweise Flanke Massivwand (Normalbeton oder Leichtbeton) ohne Vorsatzschale

Stoßstelle T-Stoß, starrer Anschluss

Variante Raum über Bodenplatte, Außenwand getrennt

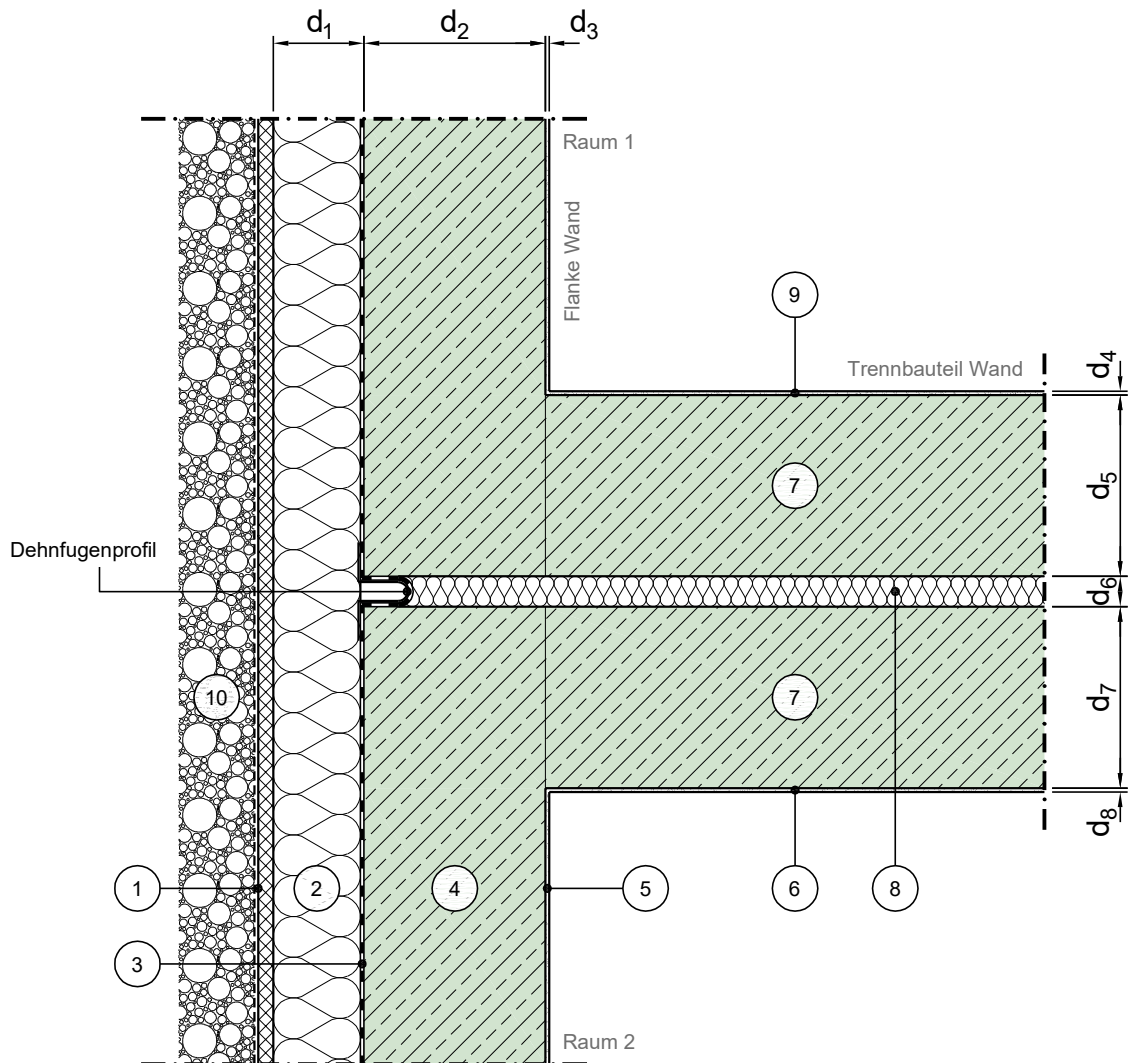

Horizontalschnitt

Maßstab 1:10

	Schichtbezeichnung		Schichtbezeichnung		Schichtbezeichnung
1	Drainagematte mit Filtervlies	5	Putz	9	Putz
2	Perimeterdämmung	6	Putz	10	Boden / Verfüllmaterial teilweise verdichtet
3	Abdichtung nach DIN 18533	7	Normalbeton oder Leichtbeton	11	
4	Normalbeton oder Leichtbeton	8	Trennwanddämmung ³⁶⁾	12	

Dieses Zeichnungsblatt ist dem "Planungsatlas für den Hochbau" entnommen.
Bei der Verwendung ist zu beachten, dass im Gesamtwerk ggf. weitere konstruktionsrelevante Hinweise enthalten sind.