

# Konstruktionsbeschreibung

Modell-Nr. 04-06-03-01-01-0406


Bauweise Trennbauteil Massivwand, zweischalig

Anschluss Innenwand an Außenwand

Bauweise Flanke Massivwand (Normalbeton oder Leichtbeton) ohne Vorsatzschale

Stoßstelle T-Stoß, starrer Anschluss

Variante Raum über Bodenplatte, Außenwand durchgehend

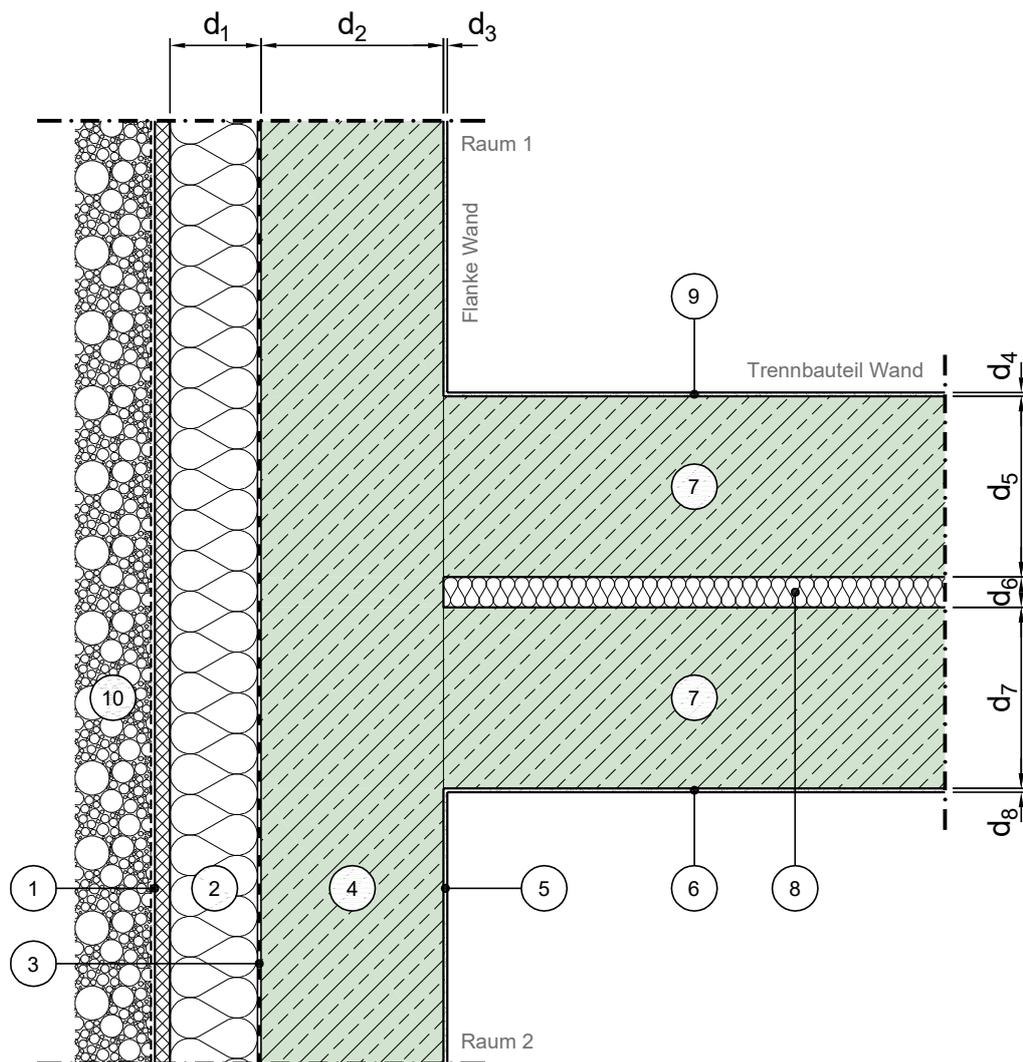

Horizontalschnitt

Maßstab 1:10

	Schichtbezeichnung		Schichtbezeichnung		Schichtbezeichnung
①	Drainagematte mit Filtervlies	⑤	Putz	⑨	Putz
②	Perimeterdämmung	⑥	Putz	⑩	Boden / Verfüllmaterial teilweise verdichtet
③	Abdichtung nach DIN 18533	⑦	Normalbeton oder Leichtbeton	⑪	
④	Normalbeton oder Leichtbeton	⑧	Trennwanddämmung <sup>36)</sup>	⑫	

Dieses Zeichnungsblatt ist dem "Planungsatlas für den Hochbau" entnommen.  
Bei der Verwendung ist zu beachten, dass im Gesamtwerk ggf. weitere konstruktionsrelevante Hinweise enthalten sind.