

# Konstruktionsbeschreibung

Modell-Nr. 04-06-06-50-01-0300


Bauweise Trennbauteil Massivwand, zweischalig

Anschluss Innenwand an Dach

Bauweise Flanke Schrägdach mit Aufsparrendämmung

Stoßstelle T-Stoß, starrer Anschluss

Variante Dachkonstruktion durch Trennwand unterbrochen, Lattung und Wärmedämmung getrennt, ohne zusätzliche Bedämpfungsmaßnahme, Sparren offen

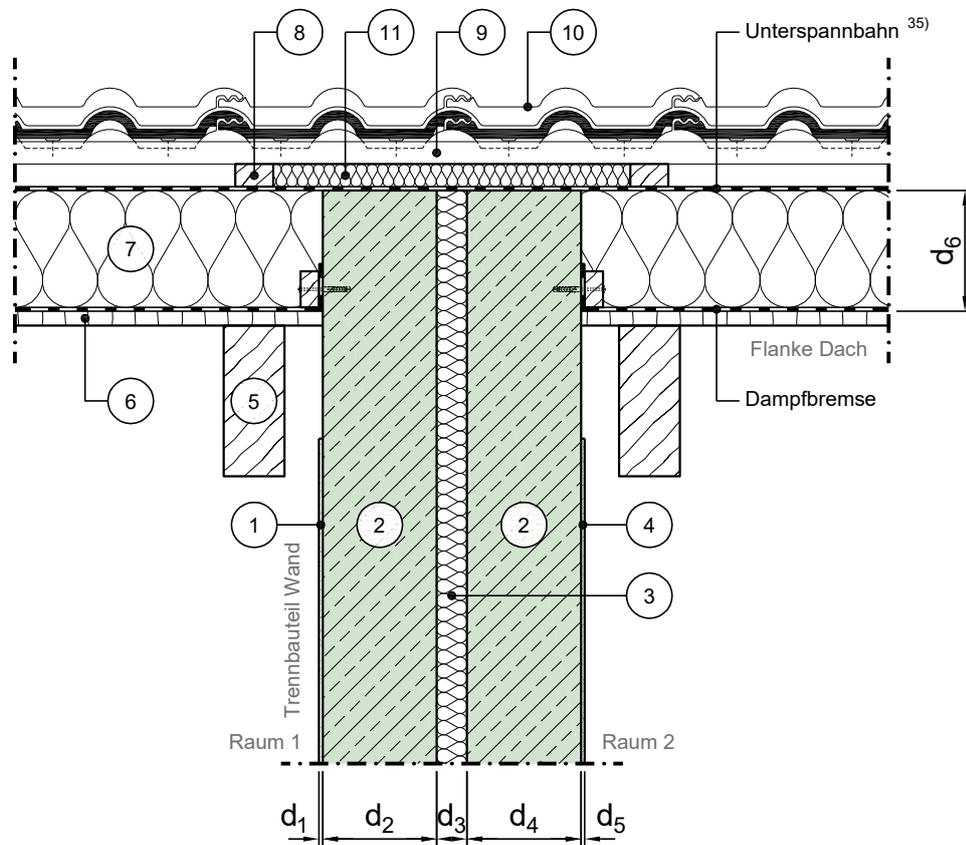

Vertikalschnitt

Maßstab 1:10

	Schichtbezeichnung		Schichtbezeichnung		Schichtbezeichnung
①	Putz	⑤	Dachsparren	⑨	Lattung
②	Normalbeton oder Leichtbeton	⑥	Schalung / Holzwerksstoffplatte	⑩	Dachdeckung
③	Trennwanddämmung <sup>36)</sup>	⑦	Wärmedämmung <sup>27)</sup>	⑪	Wärmedämmung <sup>26)</sup>
④	Putz	⑧	Konterlattung	⑫	