

# Konstruktionsbeschreibung

Modell-Nr. 04-06-06-50-01-0302


Bauweise Trennbauteil Massivwand, zweischalig

Anschluss Innenwand an Dach

Bauweise Flanke Schrägdach mit Aufsparrendämmung

Stoßstelle T-Stoß, starrer Anschluss

Variante Dachkonstruktion durch Trennwand unterbrochen, Lattung und Wärmedämmung getrennt, ohne zusätzliche Bedämpfungsmaßnahme, zusätzliche Beschwerungslage (mehrlagig), Sparren offen

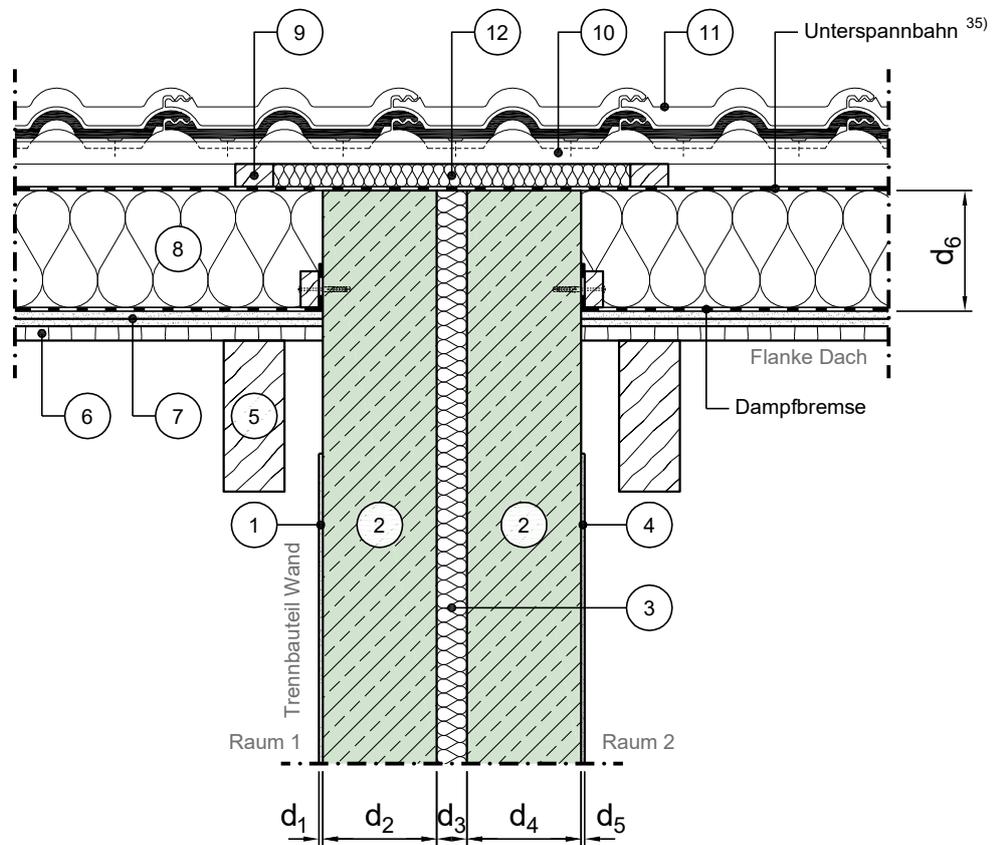

Vertikalschnitt

Maßstab 1:10

	Schichtbezeichnung		Schichtbezeichnung		Schichtbezeichnung
①	Putz	⑤	Dachsparren	⑨	Konterlattung
②	Normalbeton oder Leichtbeton	⑥	Schalung / Holzwerkstoffplatte	⑩	Lattung
③	Trennwanddämmung <sup>36)</sup>	⑦	Beschwerungslage <sup>28)</sup>	⑪	Dachdeckung
④	Putz	⑧	Wärmedämmung <sup>27)</sup>	⑫	Wärmedämmung <sup>26)</sup>