


Konstruktionsbeschreibung

Modell-Nr.	04-06-06-50-01-0310
Bauweise Trennbauteil	Massivwand, zweischalig
Anschluss	Innenwand an Dach
Bauweise Flanke	Schrägdach mit Aufsparrendämmung
Stoßstelle	T-Stoß, starrer Anschluss
Variante	Dachkonstruktion durch Trennwand unterbrochen, Lattung und Wärmedämmung getrennt, mit zusätzlicher Bedämpfungsmaßnahme, Sparren offen

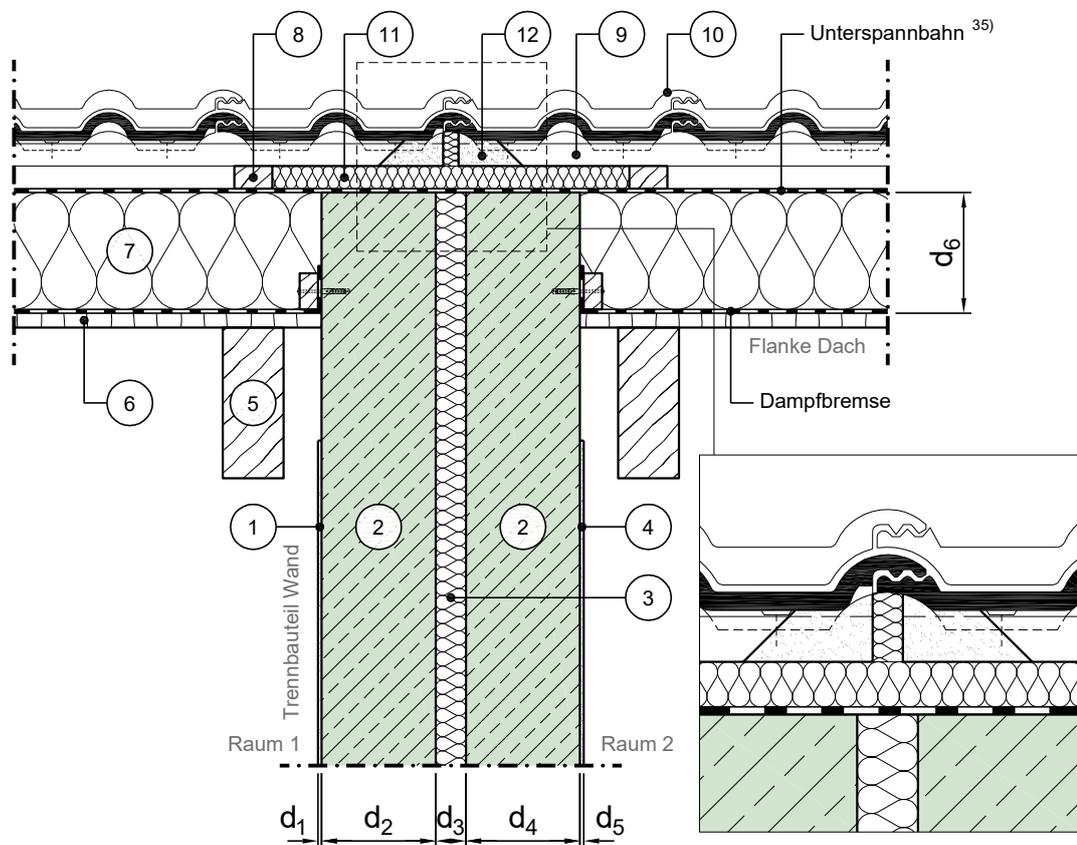

Vertikalschnitt

Maßstab 1:10

	Schichtbezeichnung		Schichtbezeichnung		Schichtbezeichnung
①	Putz	⑤	Dachsparren	⑨	Lattung
②	Normalbeton oder Leichtbeton	⑥	Schalung / Holzwerksstoffplatte	⑩	Dachdeckung
③	Trennwanddämmung ³⁶⁾	⑦	Wärmedämmung ²⁷⁾	⑪	Wärmedämmung ²⁶⁾
④	Putz	⑧	Konterlattung	⑫	Mörtelbett

Dieses Zeichnungsblatt ist dem "Planungsatlas für den Hochbau" entnommen.
Bei der Verwendung ist zu beachten, dass im Gesamtwerk ggf. weitere konstruktionsrelevante Hinweise enthalten sind.