

Konstruktionsbeschreibung

Modell-Nr. 04-06-06-50-01-0313


Bauweise Trennbauteil Massivwand, zweischalig

Anschluss Innenwand an Dach

Bauweise Flanke Schrägdach mit Aufsparrendämmung

Stoßstelle T-Stoß, starrer Anschluss

Variante Dachkonstruktion durch Trennwand unterbrochen, Lattung und Wärmedämmung getrennt, mit zusätzlicher Bedämpfungsmaßnahme, zusätzliche Dämmung unten, Sparren offen

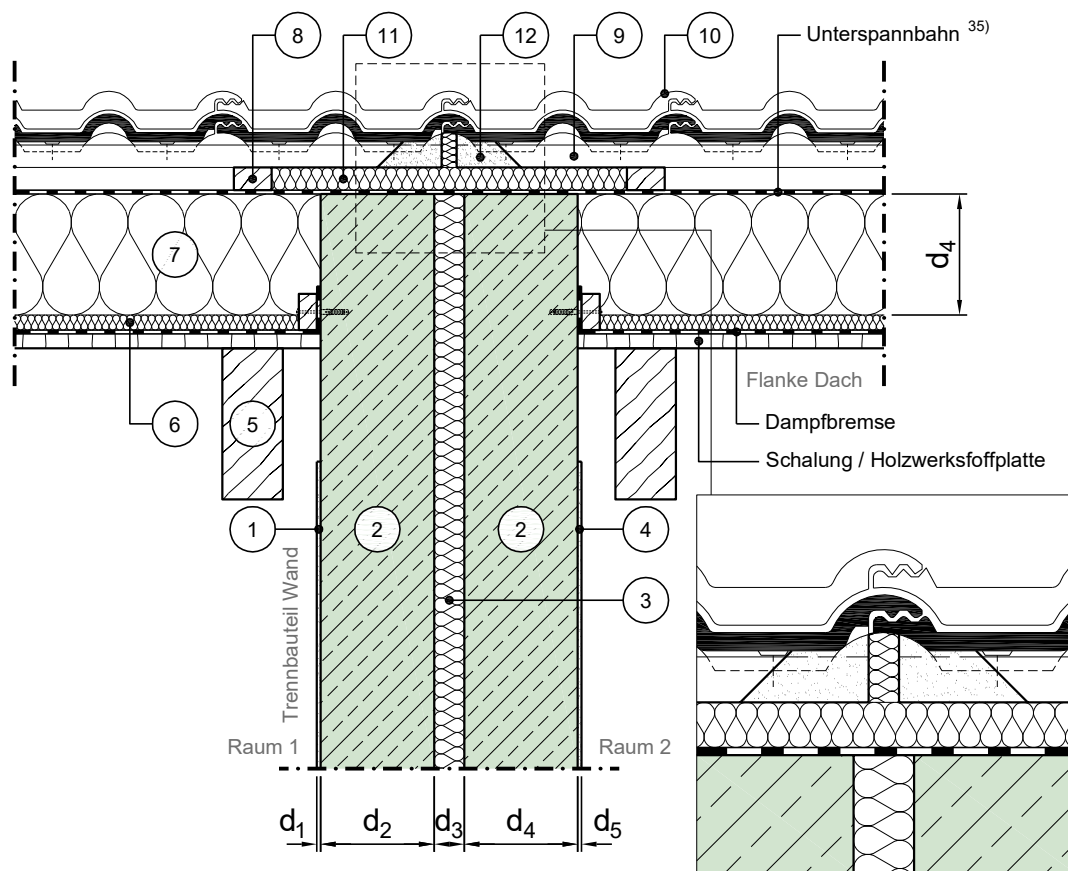

Vertikalschnitt

Maßstab 1:10

	Schichtbezeichnung		Schichtbezeichnung		Schichtbezeichnung
1	Putz	5	Dachsparren	9	Lattung
2	Normalbeton oder Leichtbeton	6	Wärmedämmung ²⁹⁾	10	Dachdeckung
3	Trennwanddämmung ³⁶⁾	7	Hartschaumdämmung	11	Wärmedämmung ²⁶⁾
4	Putz	8	Konterlattung	12	Mörtelbett