

# Konstruktionsbeschreibung

Modell-Nr. 04-06-06-50-01-0333


Bauweise Trennbauteil Massivwand, zweischalig

Anschluss Innenwand an Dach

Bauweise Flanke Schrägdach mit Aufsparrendämmung

Stoßstelle T-Stoß, starrer Anschluss

Variante Dachkonstruktion durch Trennwand unterbrochen, Lattung und Wärmedämmung getrennt, Dachkonstruktion vollständig unterbrochen, zusätzliche Dämmung unten, Sparren offen

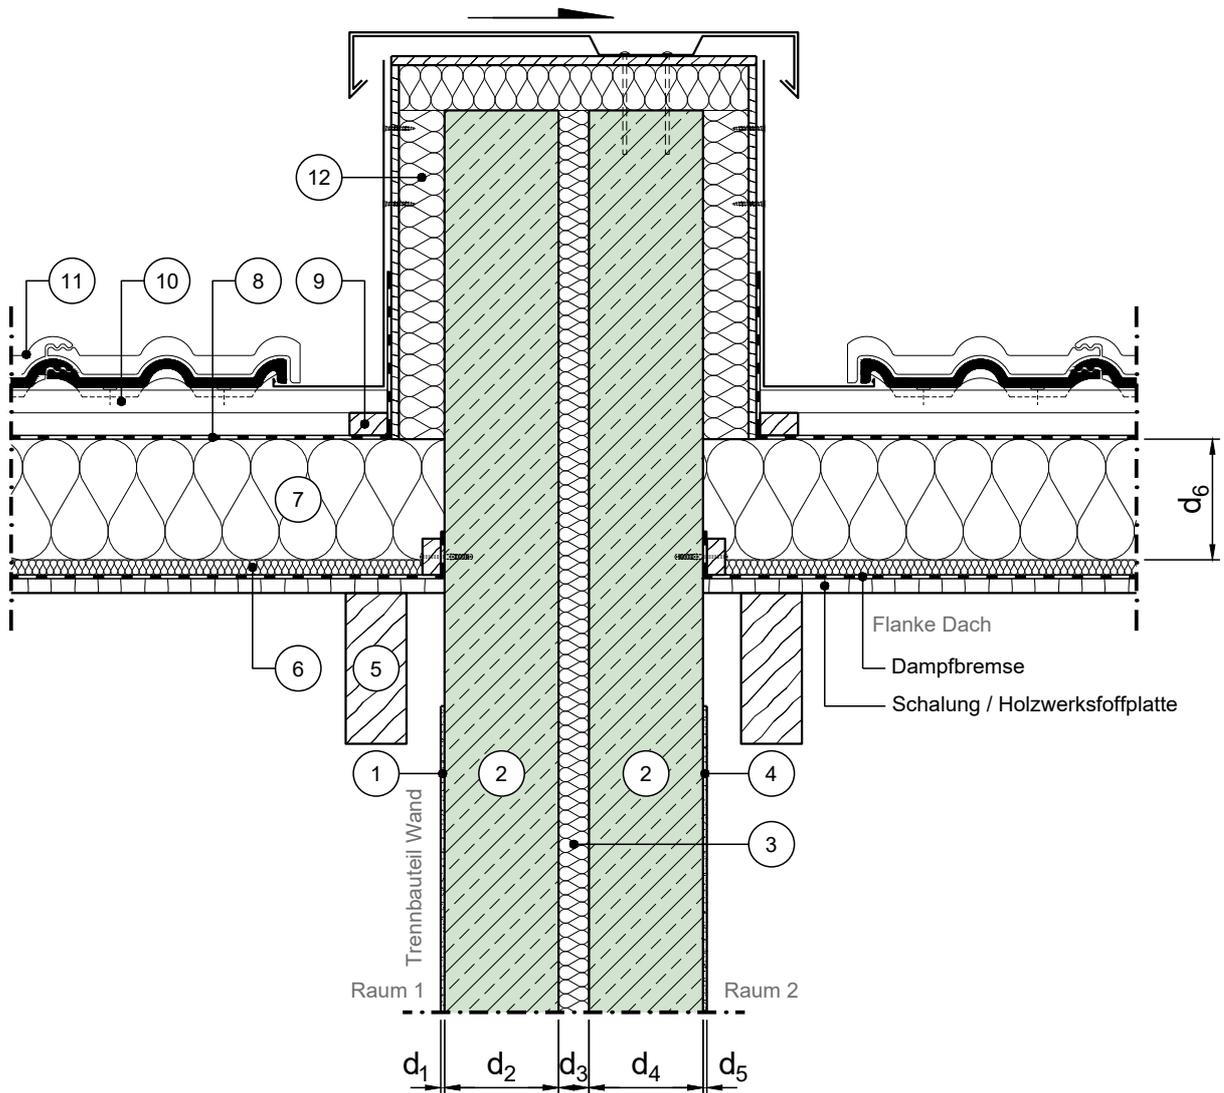

Vertikalschnitt

Maßstab 1:10

	Schichtbezeichnung		Schichtbezeichnung		Schichtbezeichnung
①	Putz	⑤	Dachsparren	⑨	Konterlattung
②	Normalbeton oder Leichtbeton	⑥	Wärmedämmung <sup>29)</sup>	⑩	Lattung
③	Trennwanddämmung <sup>36)</sup>	⑦	Hartschaumdämmung	⑪	Dachdeckung
④	Putz	⑧	Unterspannbahn	⑫	Wärmedämmung <sup>26)</sup>

Dieses Zeichnungsblatt ist dem "Planungsatlas für den Hochbau" entnommen. Stand: 12.2019  
 Bei der Verwendung ist zu beachten, dass im Gesamtwerk ggf. weitere konstruktionsrelevante Hinweise enthalten sind.