


# Konstruktionsbeschreibung

Modell-Nr.	04-06-06-51-01-0306
Bauweise Trennbauteil	Massivwand, zweischalig
Anschluss	Innenwand an Dach
Bauweise Flanke	Schrägdach mit Zwischensparrendämmung
Stoßstelle	T-Stoß, starrer Anschluss
Variante	Dachkonstruktion durch Trennwand unterbrochen, Lattung und Wärmedämmung getrennt, ohne zusätzliche Bedämpfungsmaßnahme, mit Teilsparrendämmung

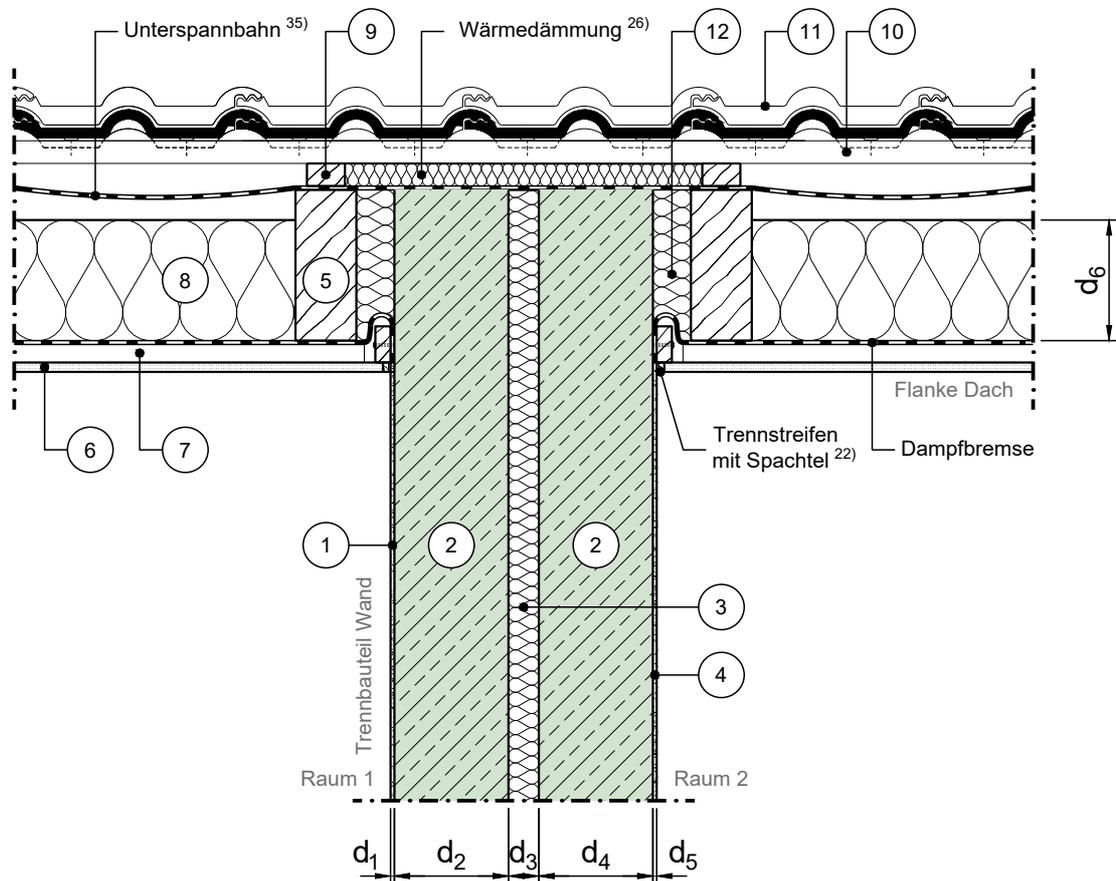

Vertikalschnitt

Maßstab 1:10

	Schichtbezeichnung		Schichtbezeichnung		Schichtbezeichnung
①	Putz	⑤	Dachsparren	⑨	Konterlattung
②	Normalbeton oder Leichtbeton	⑥	Gipsplatte <sup>3)</sup>	⑩	Lattung
③	Trennwanddämmung <sup>36)</sup>	⑦	Lattung	⑪	Dachdeckung
④	Putz	⑧	Wärmedämmung <sup>32)</sup>	⑫	Wärmedämmung <sup>26)</sup>