

Konstruktionsbeschreibung

Modell-Nr. 04-06-06-51-01-0307


Bauweise Trennbauteil Massivwand, zweischalig

Anschluss Innenwand an Dach

Bauweise Flanke Schrägdach mit Zwischensparrendämmung

Stoßstelle T-Stoß, starrer Anschluss

Variante Dachkonstruktion durch Trennwand unterbrochen, Lattung und Wärmedämmung getrennt, ohne zusätzliche Bedämpfungsmaßnahme, mit Vollsparrendämmung

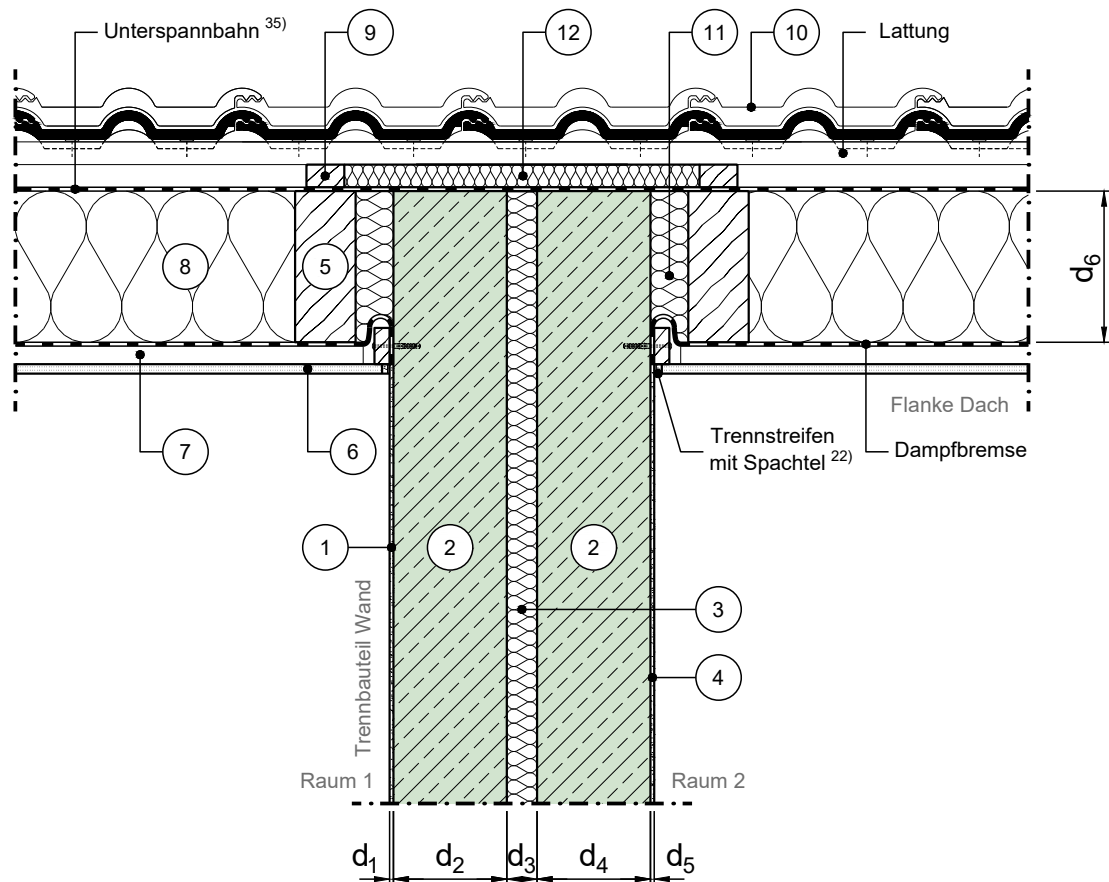

Vertikalschnitt

Maßstab 1:10

	Schichtbezeichnung		Schichtbezeichnung		Schichtbezeichnung
1	Putz	5	Dachsparren	9	Konterlattung
2	Normalbeton oder Leichtbeton	6	Raumseitige Bekleidung 31)	10	Dachdeckung
3	Trennwanddämmung 36)	7	Lattung	11	Wärmedämmung 26)
4	Putz	8	Wärmedämmung 32)	12	Wärmedämmung 26)