


Konstruktionsbeschreibung

Modell-Nr.	04-06-06-51-01-0327
Bauweise Trennbauteil	Massivwand, zweischalig
Anschluss	Innenwand an Dach
Bauweise Flanke	Schrägdach mit Zwischensparrendämmung
Stoßstelle	T-Stoß, starrer Anschluss
Variante	Dachkonstruktion durch Trennwand unterbrochen, Lattung und Wärmedämmung getrennt, Dachdeckung und Trennwandkopf abgeschottet, mit Vollsparrendämmung

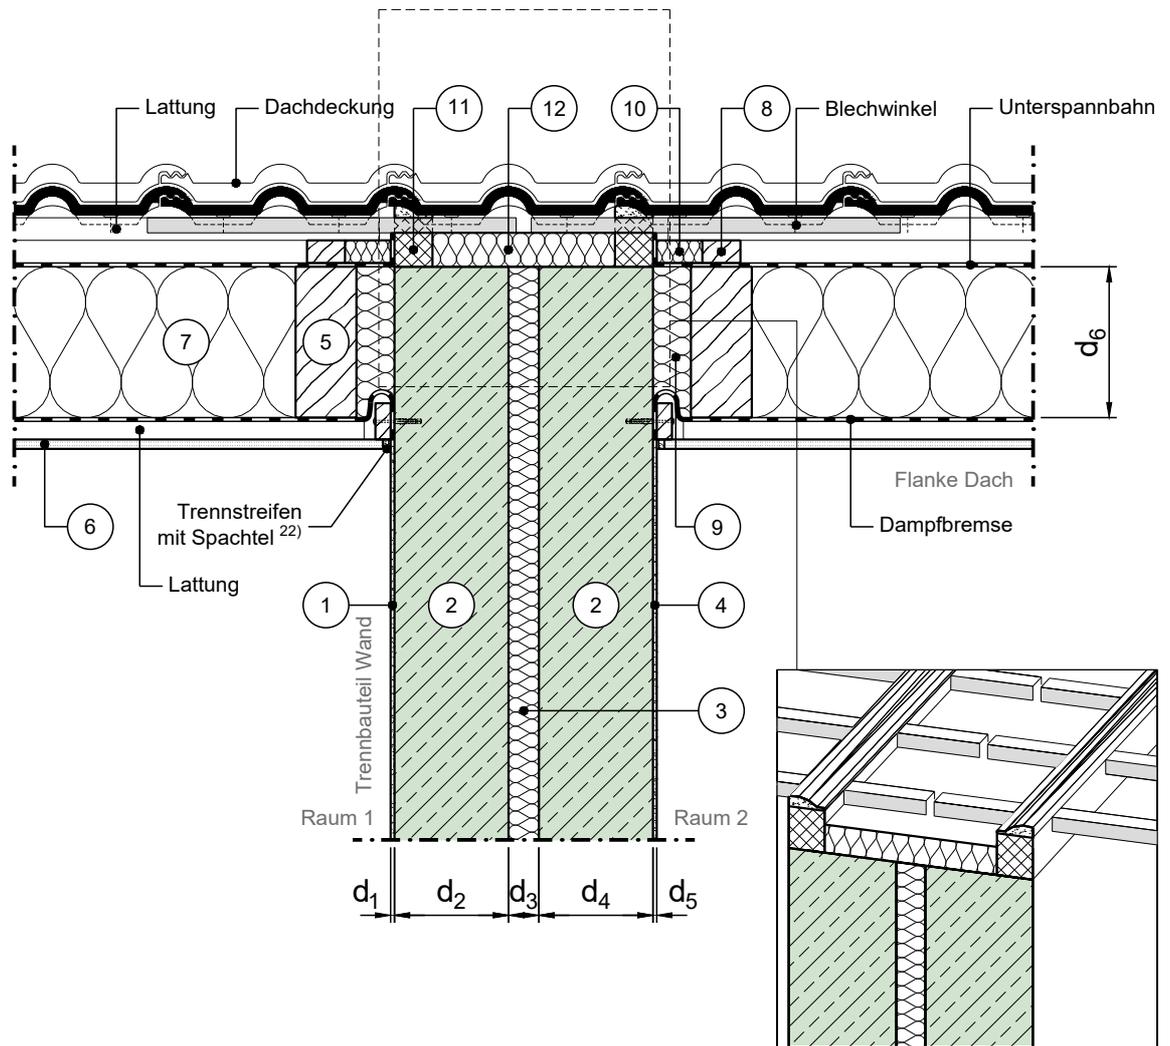

Vertikalschnitt

Maßstab 1:10

	Schichtbezeichnung		Schichtbezeichnung		Schichtbezeichnung
①	Putz	⑤	Dachsparren	⑨	Wärmedämmung ²⁶⁾
②	Normalbeton oder Leichtbeton	⑥	Raumseitige Bekleidung ³¹⁾	⑩	Wärmedämmung ²⁶⁾
③	Trennwanddämmung ³⁶⁾	⑦	Wärmedämmung ³²⁾	⑪	Aufmauerung mit wärmedämmenden Steinen
④	Putz	⑧	Konterlattung	⑫	Wärmedämmung