


Konstruktionsbeschreibung

Modell-Nr.	04-06-06-51-01-0337
Bauweise Trennbauteil	Massivwand, zweischalig
Anschluss	Innenwand an Dach
Bauweise Flanke	Schrägdach mit Zwischensparrendämmung
Stoßstelle	T-Stoß, starrer Anschluss
Variante	Dachkonstruktion durch Trennwand unterbrochen, Lattung und Wärmedämmung getrennt, Dachkonstruktion vollständig unterbrochen, mit Vollsparrendämmung

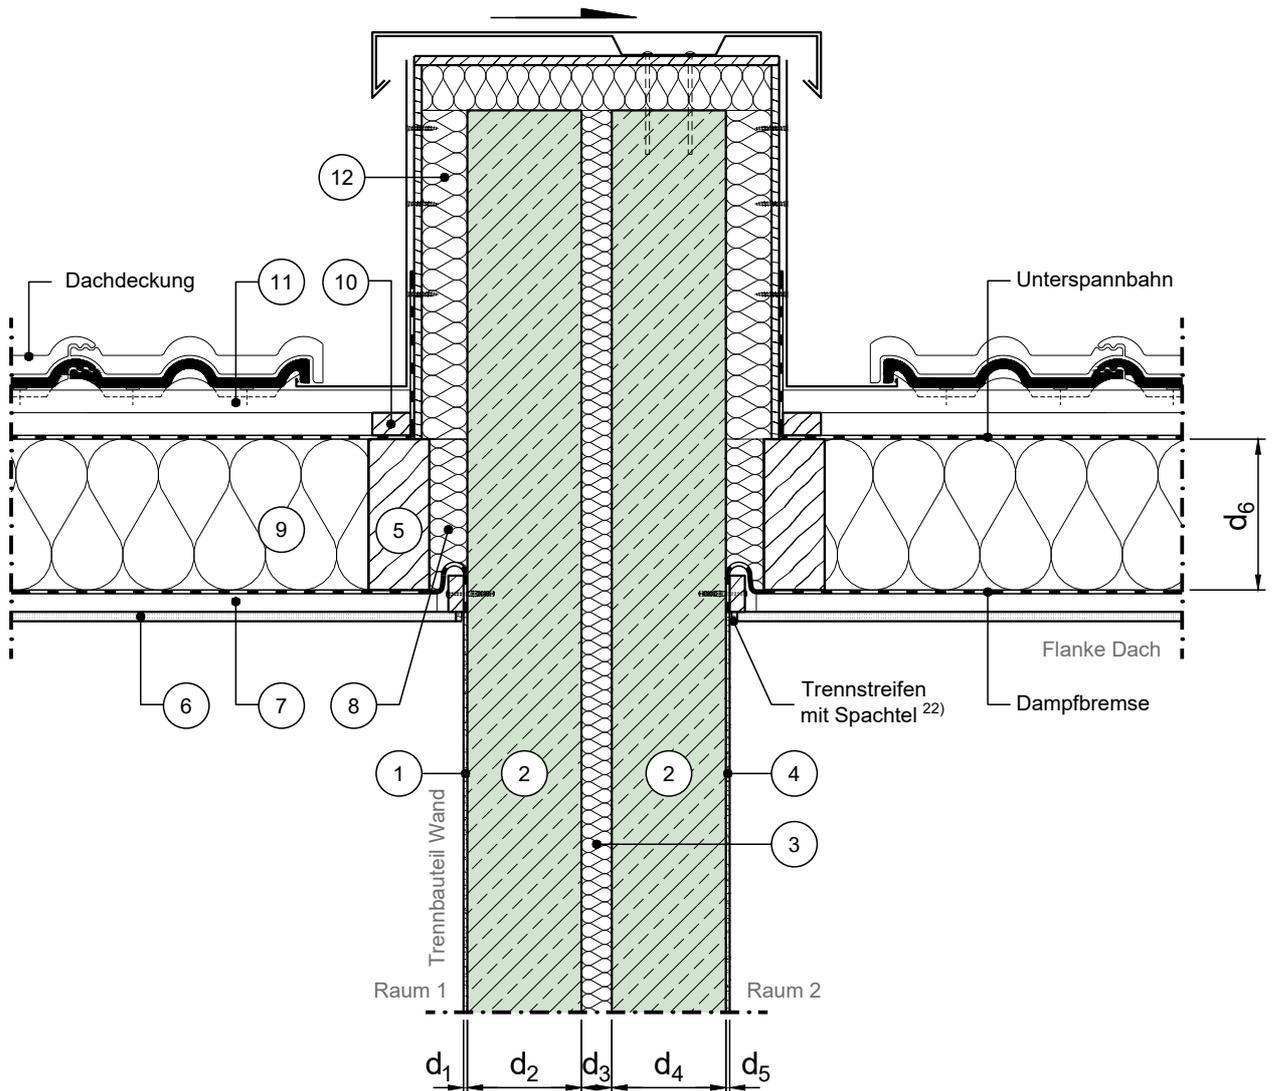

Vertikalschnitt

Maßstab 1:10

	Schichtbezeichnung		Schichtbezeichnung		Schichtbezeichnung
①	Putz	⑤	Dachsparren	⑨	Wärmedämmung ³²⁾
②	Normalbeton oder Leichtbeton	⑥	Raumseitige Bekleidung ³¹⁾	⑩	Konterlattung
③	Trennwanddämmung ³⁶⁾	⑦	Lattung	⑪	Lattung
④	Putz	⑧	Wärmedämmung ²⁶⁾	⑫	Wärmedämmung ²⁶⁾